





N.A.F. - SANTA MARIA IN PRATO (Frazione)

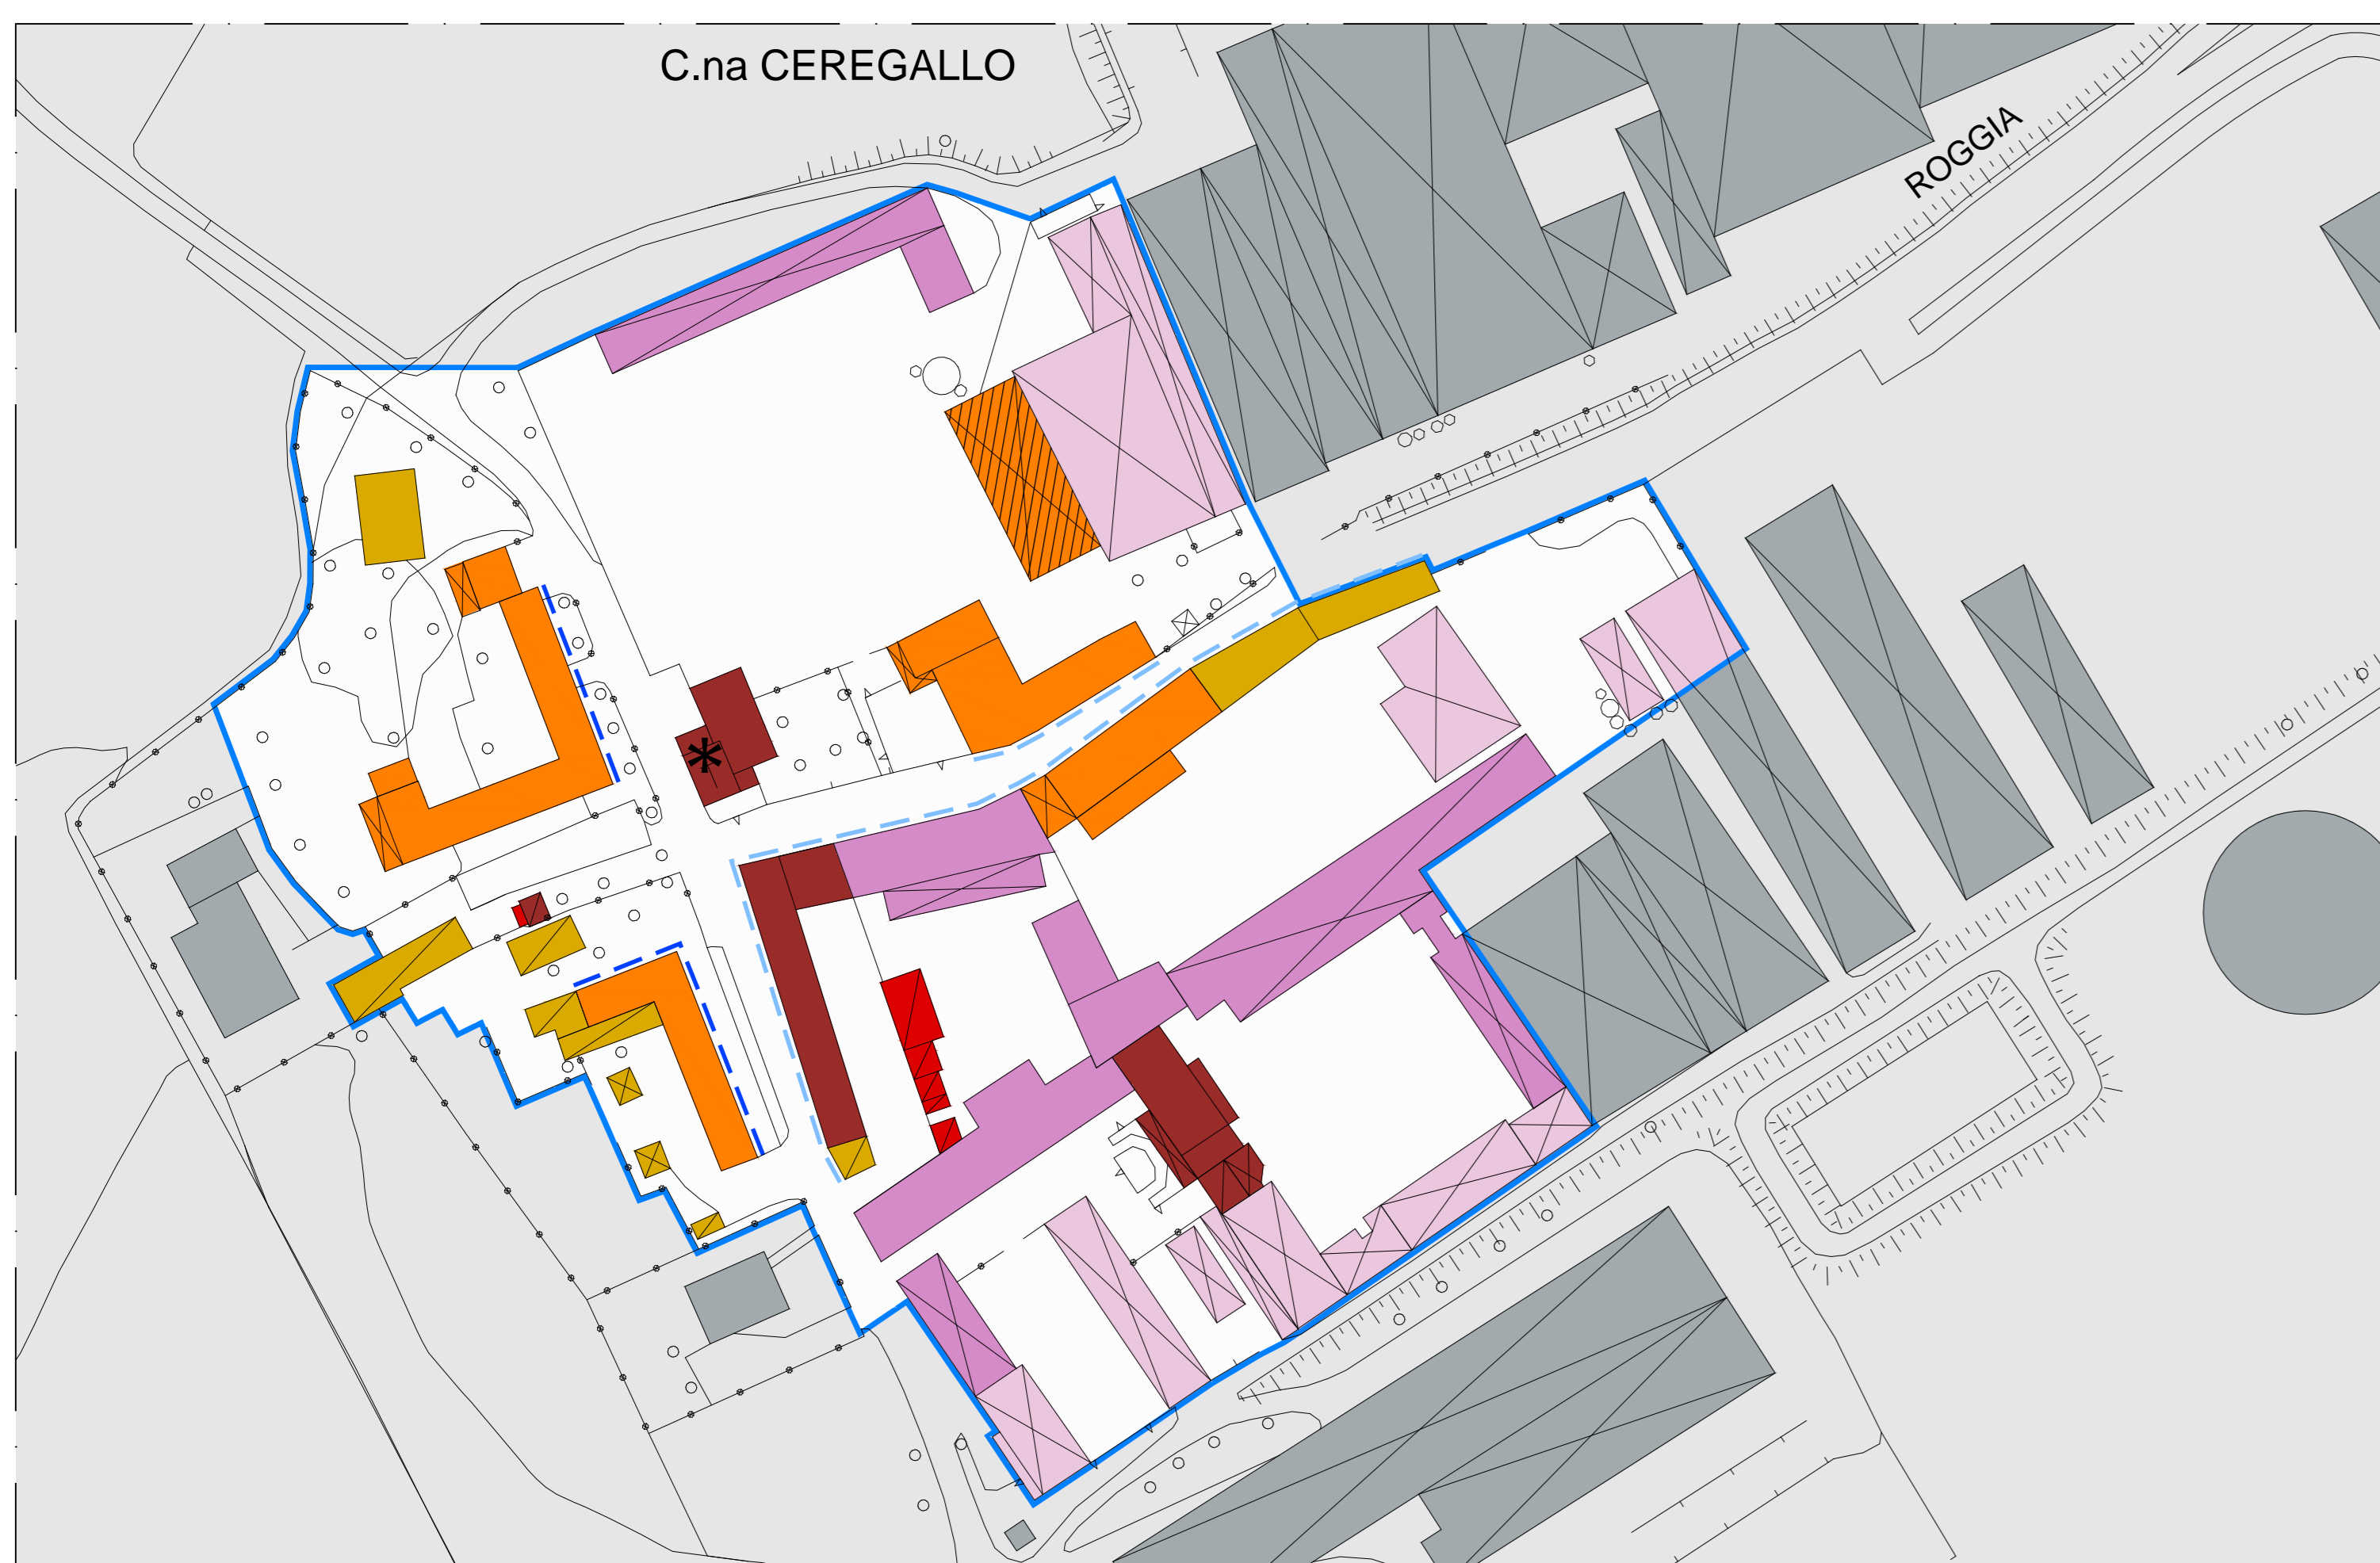


N.A.F. - CEREGALLO (Frazione)

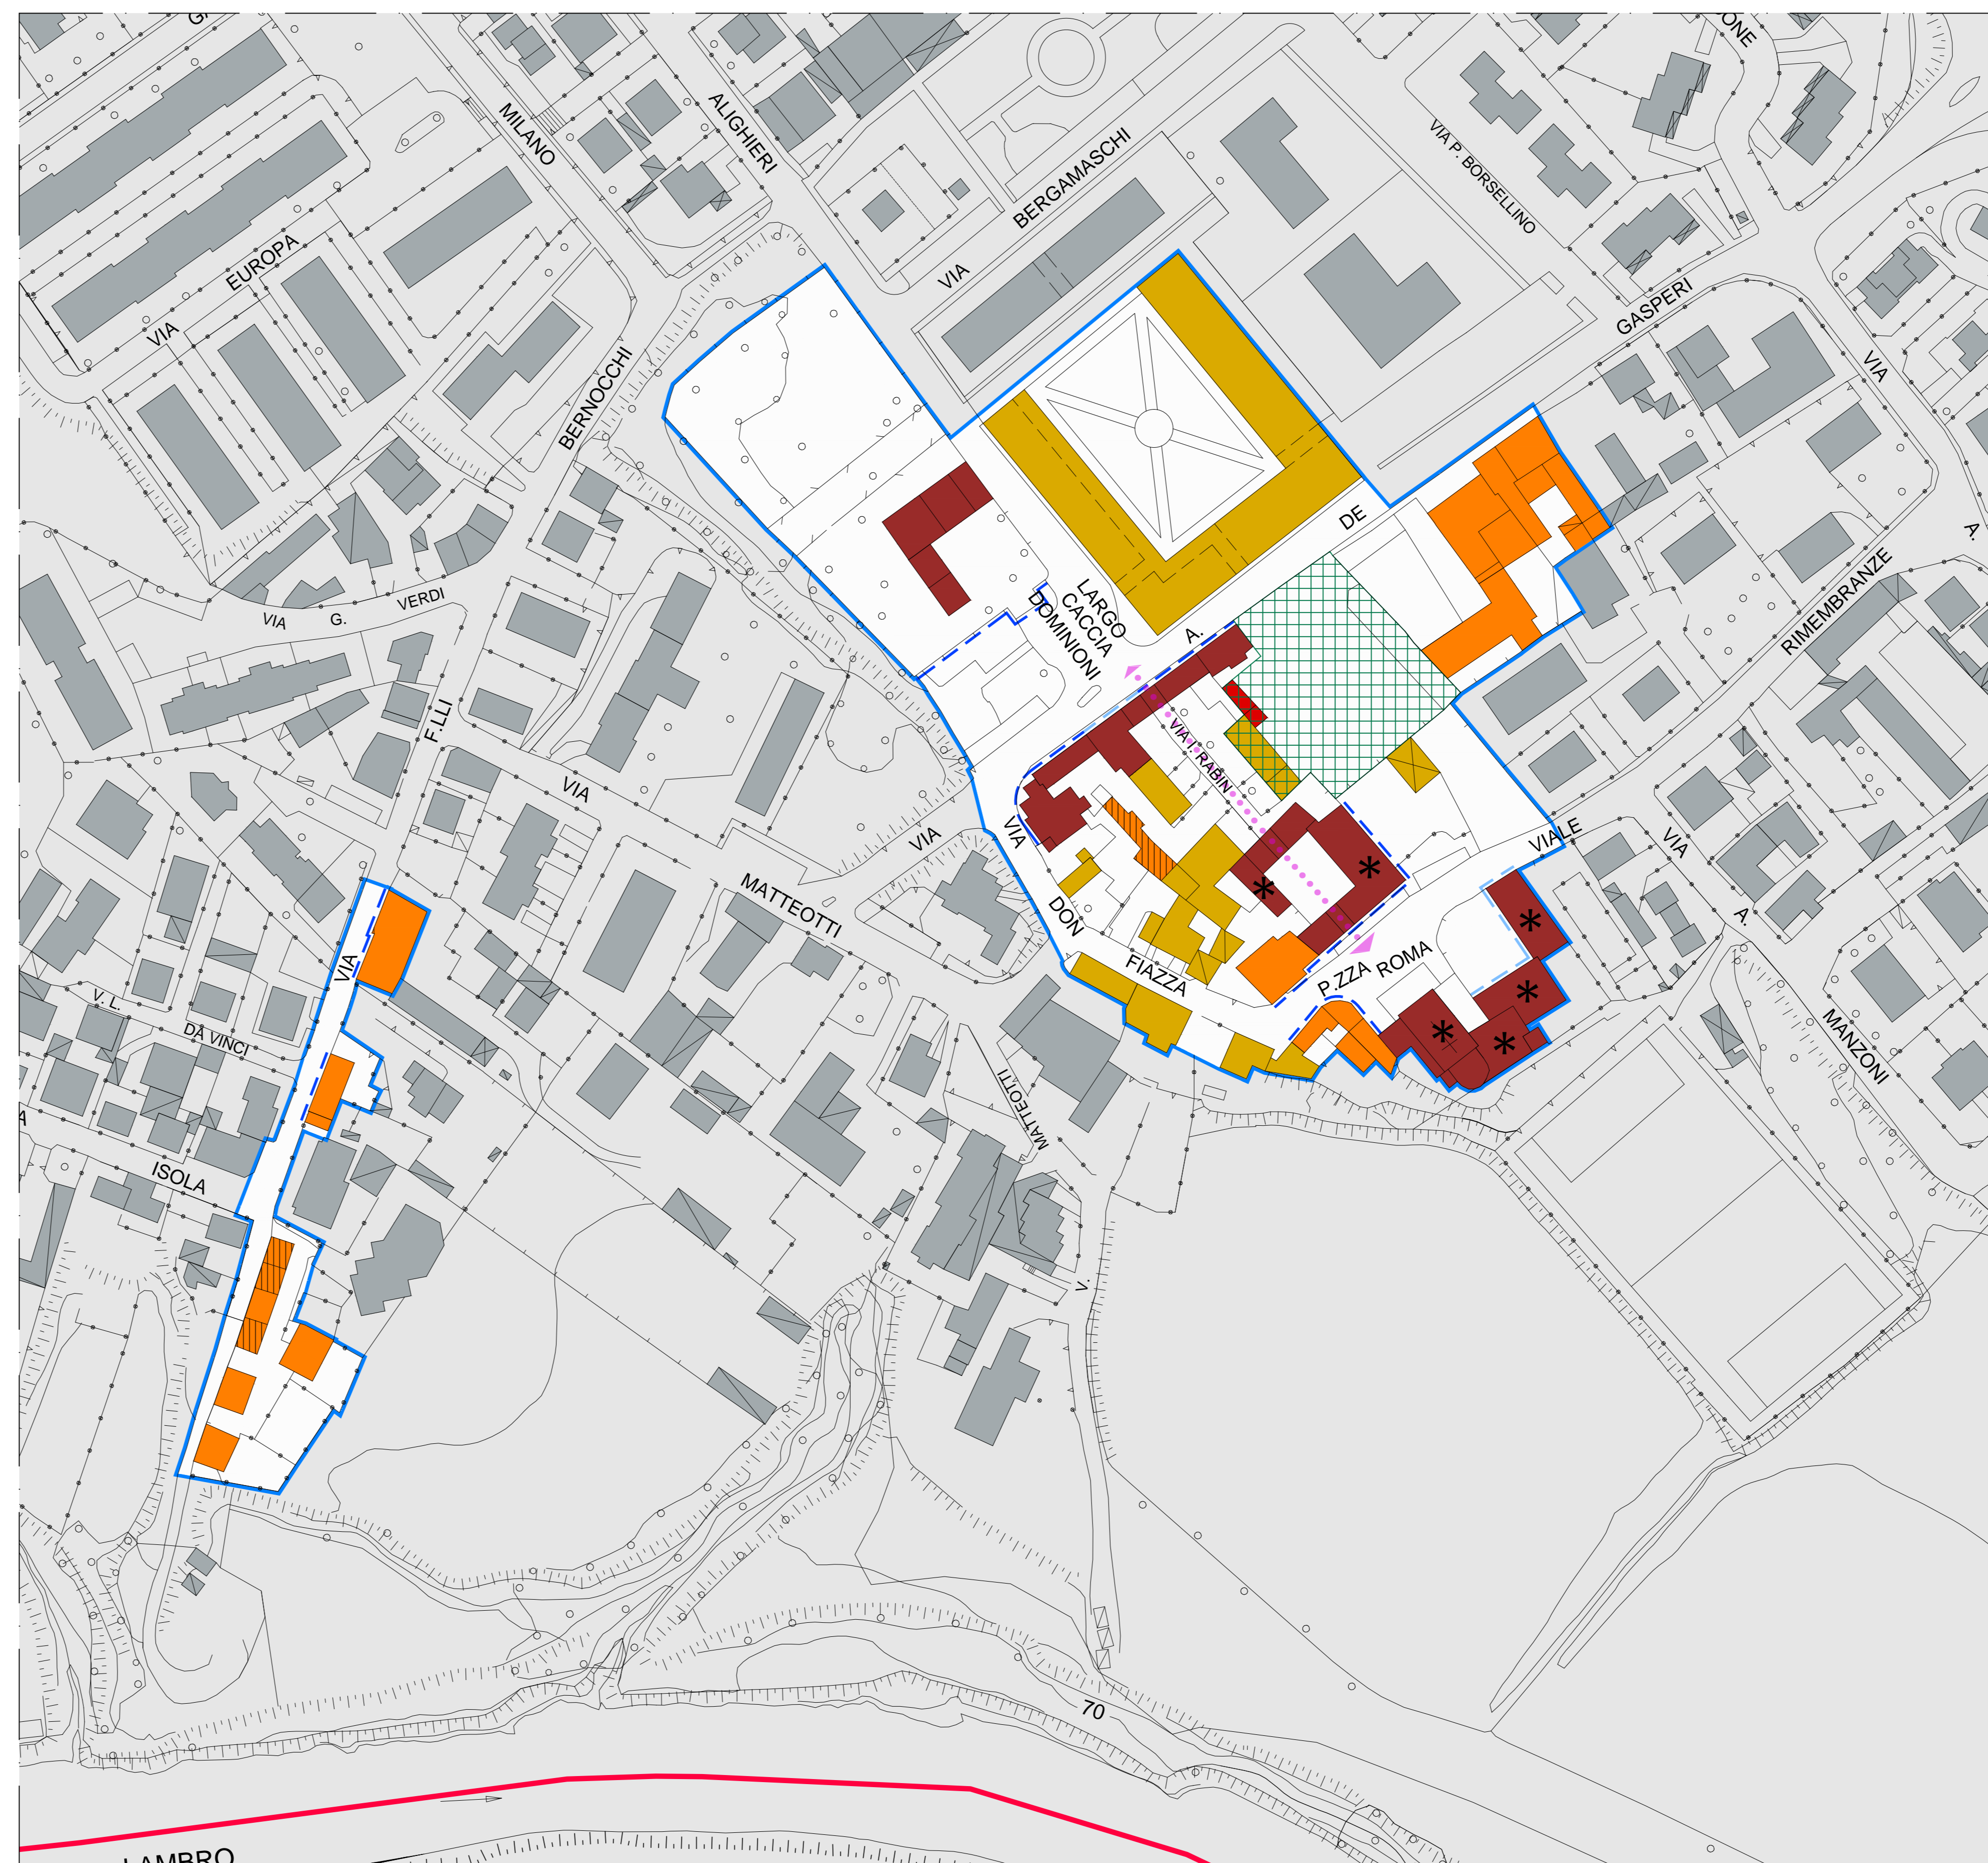

N.A.F. - SAN ZENONE AL LAMBRO (capoluogo)



N.A.F.R. - CASCINA MILANINO (frazione Santa Maria in Prato)

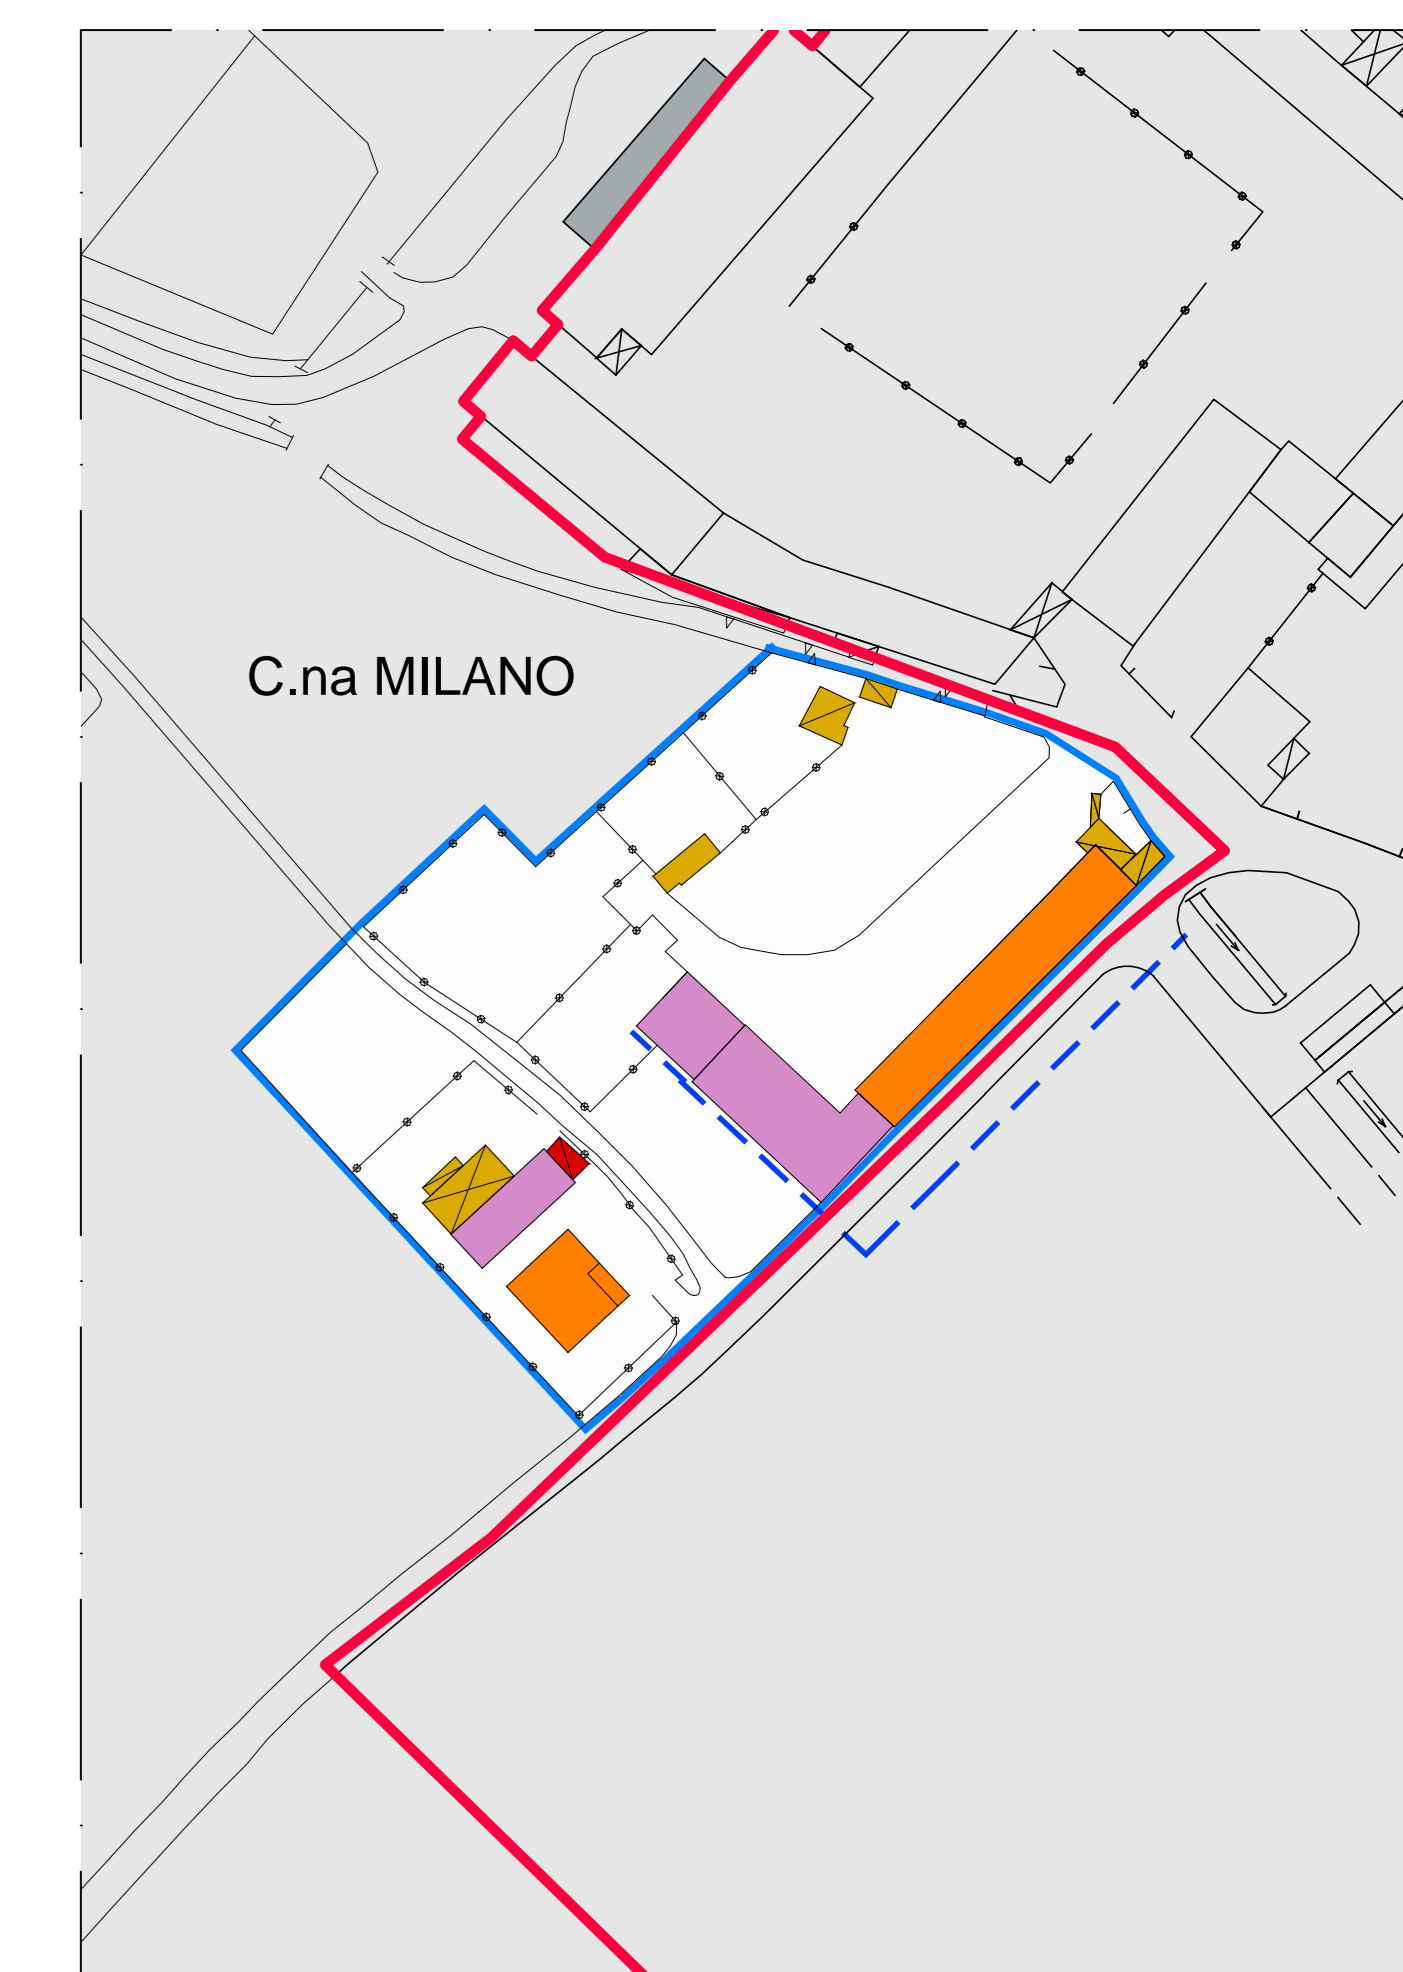

N.A.F.R. - CASCINA MILANO (frazione Santa Maria in Prato)


 Comune di
SAN ZENONE AL LAMBRO
 Città Metropolitanamente di Milano

P.G.T.

Piano di
 Governo
 del Territorio

VARIANTE GENERALE 2023

DOCUMENTO DI PIANO

Elab.: **DPS*** - QUADRO CONOSCITIVO NAF E NAFR: STATO DI FATTO, CONSERVAZIONE ED ELEMENTI ARCHITETTONICI

Scala: 1:1.000

Adozione: con Deliberazione di Consiglio Comunale n. _____ del _____

Approvazione: con Deliberazione di Consiglio Comunale n. _____ del _____

Pubblicazione: B.U.R.L. n. _____ del _____, Serie _____

Il Sindaco _____


Il Segretario Comunale _____

Il Responsabile del Procedimento _____

Redazione a cura di:
Doft. Arch. CAMILLO CUGINI
 Via Padi n. 24, Crema (CR) - Tel. 0373 250080
 mail: architetto.cugini@gmail.com

Collaboratori: Arch. Andrea Gerola, Geom. Marco Panelli,
 Doft.ssa Laura Piccolo, Michela Locatelli


Settembre 2024

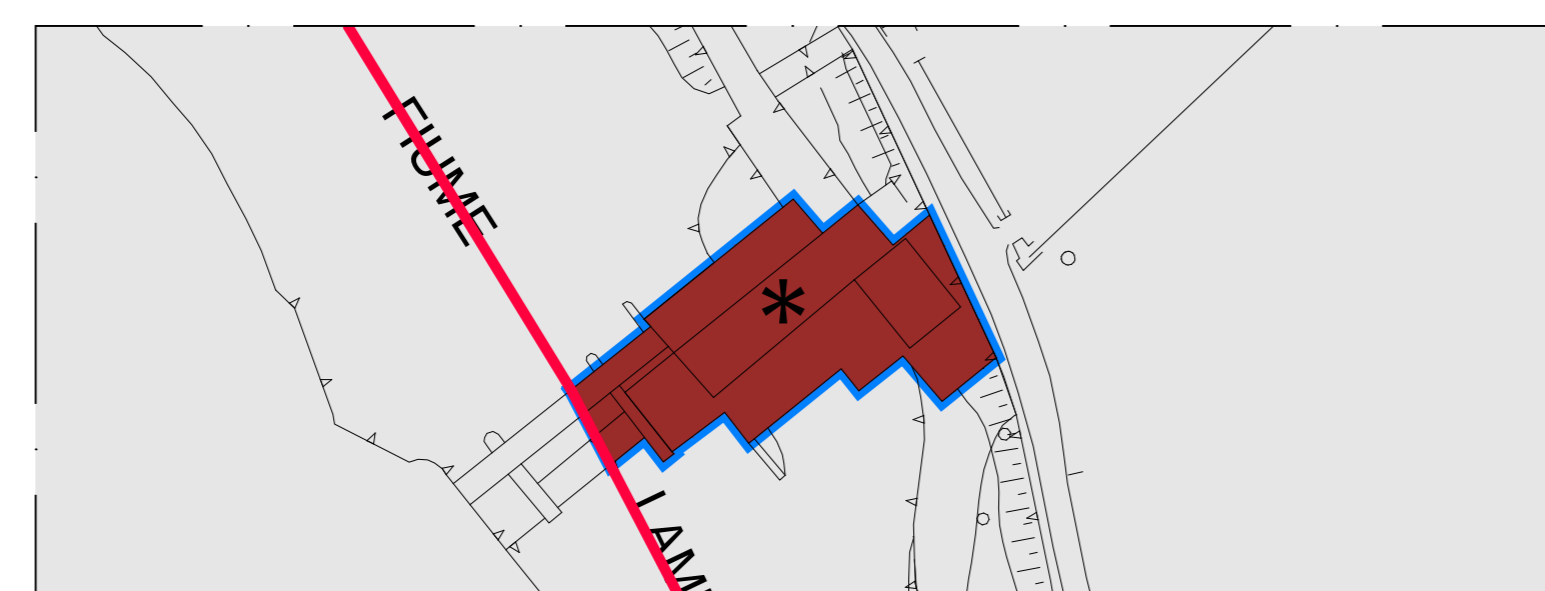


N.A.F. - CENTRALE IDROELETTRICA (San Zenone al Lambro capoluogo)

LEGENDA


- Confine N.A.F. e N.A.F.R.
- Edificio senza particolare interesse storico-artistico
- Edificio con moderato interesse storico-artistico
- Edificio con elevato interesse storico-artistico
- Edificio con elevato interesse storico-artistico vincolati ai sensi del D.Lgs. 42/2004
- Superfettazioni e/o non conforme con l'assetto originario
- Edificio degradato e/o in disuso
- A.T.U. o A.R.U.
- Porticati, capannoni, stalle senza particolare interesse storico-artistico
- Porticati, capannoni, stalle con elevato interesse storico-artistico
- Facciata caratterizzante il contesto con mantenimento dei caratteri morfologici esistenti
- Facciata degradata
- Collegamento prospettico
- Confine comunale

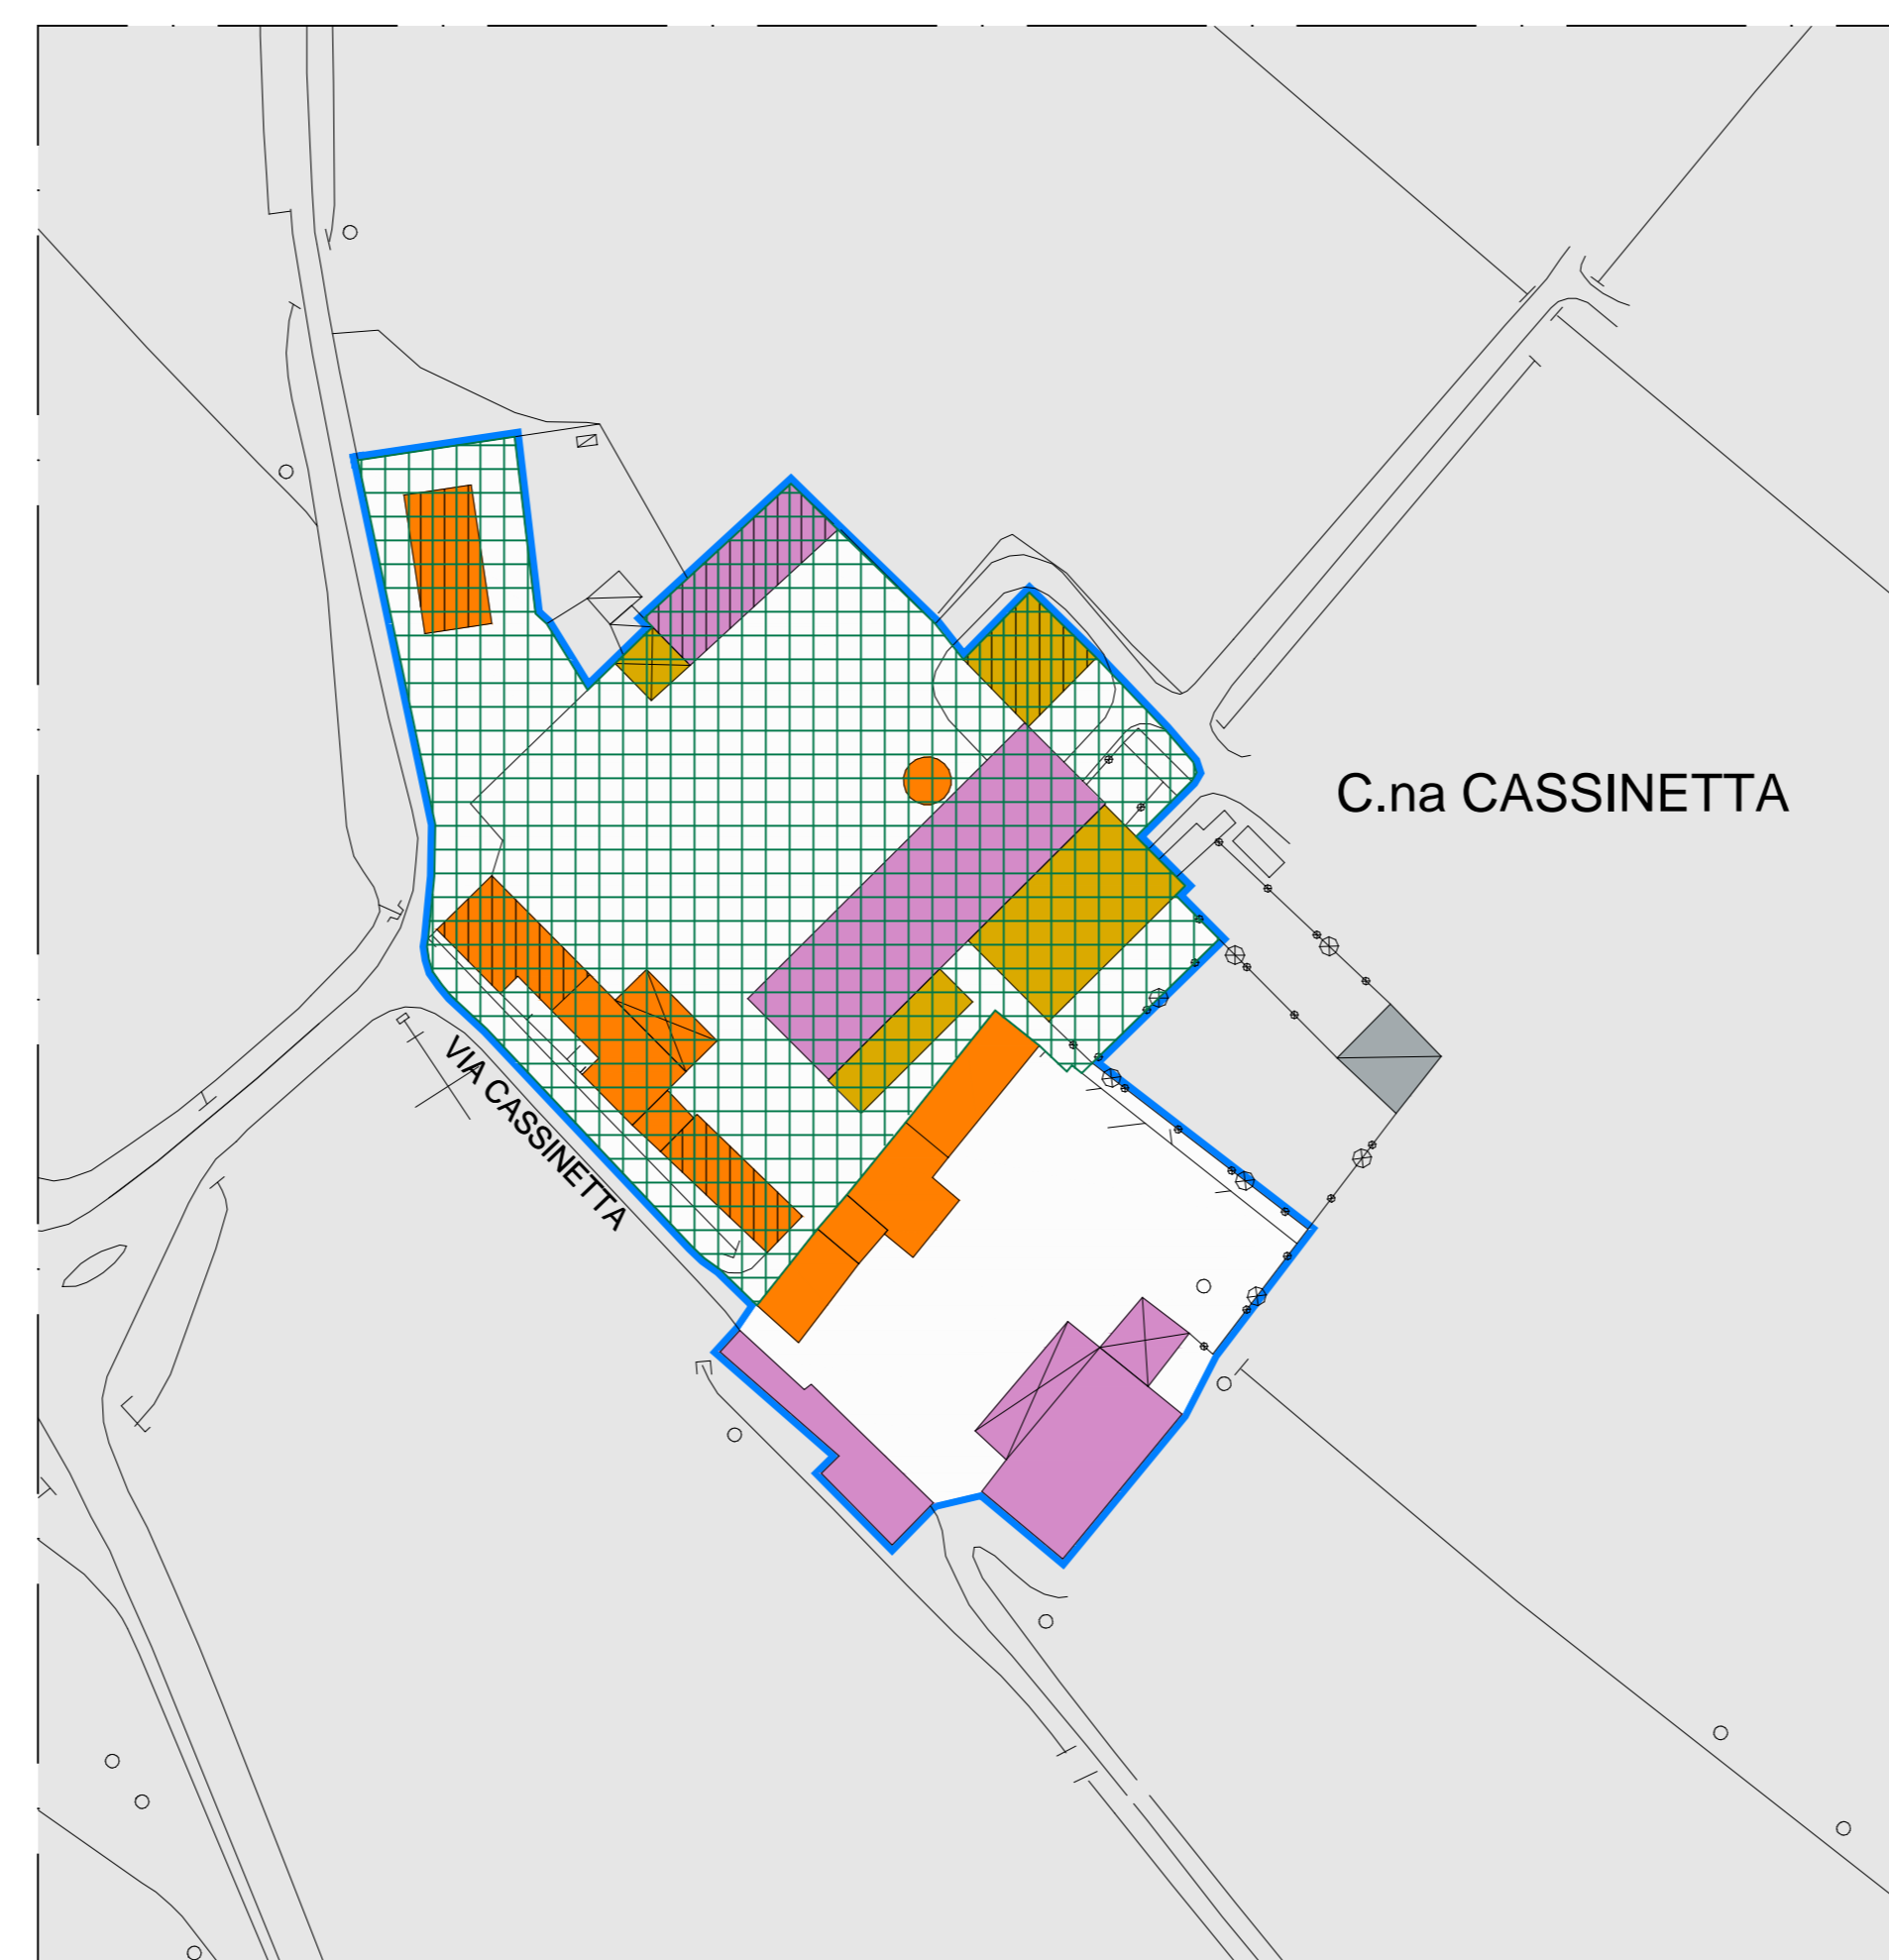

N.A.F.R. - CASCINA CASSINETTA (San Zenone al Lambro capoluogo)

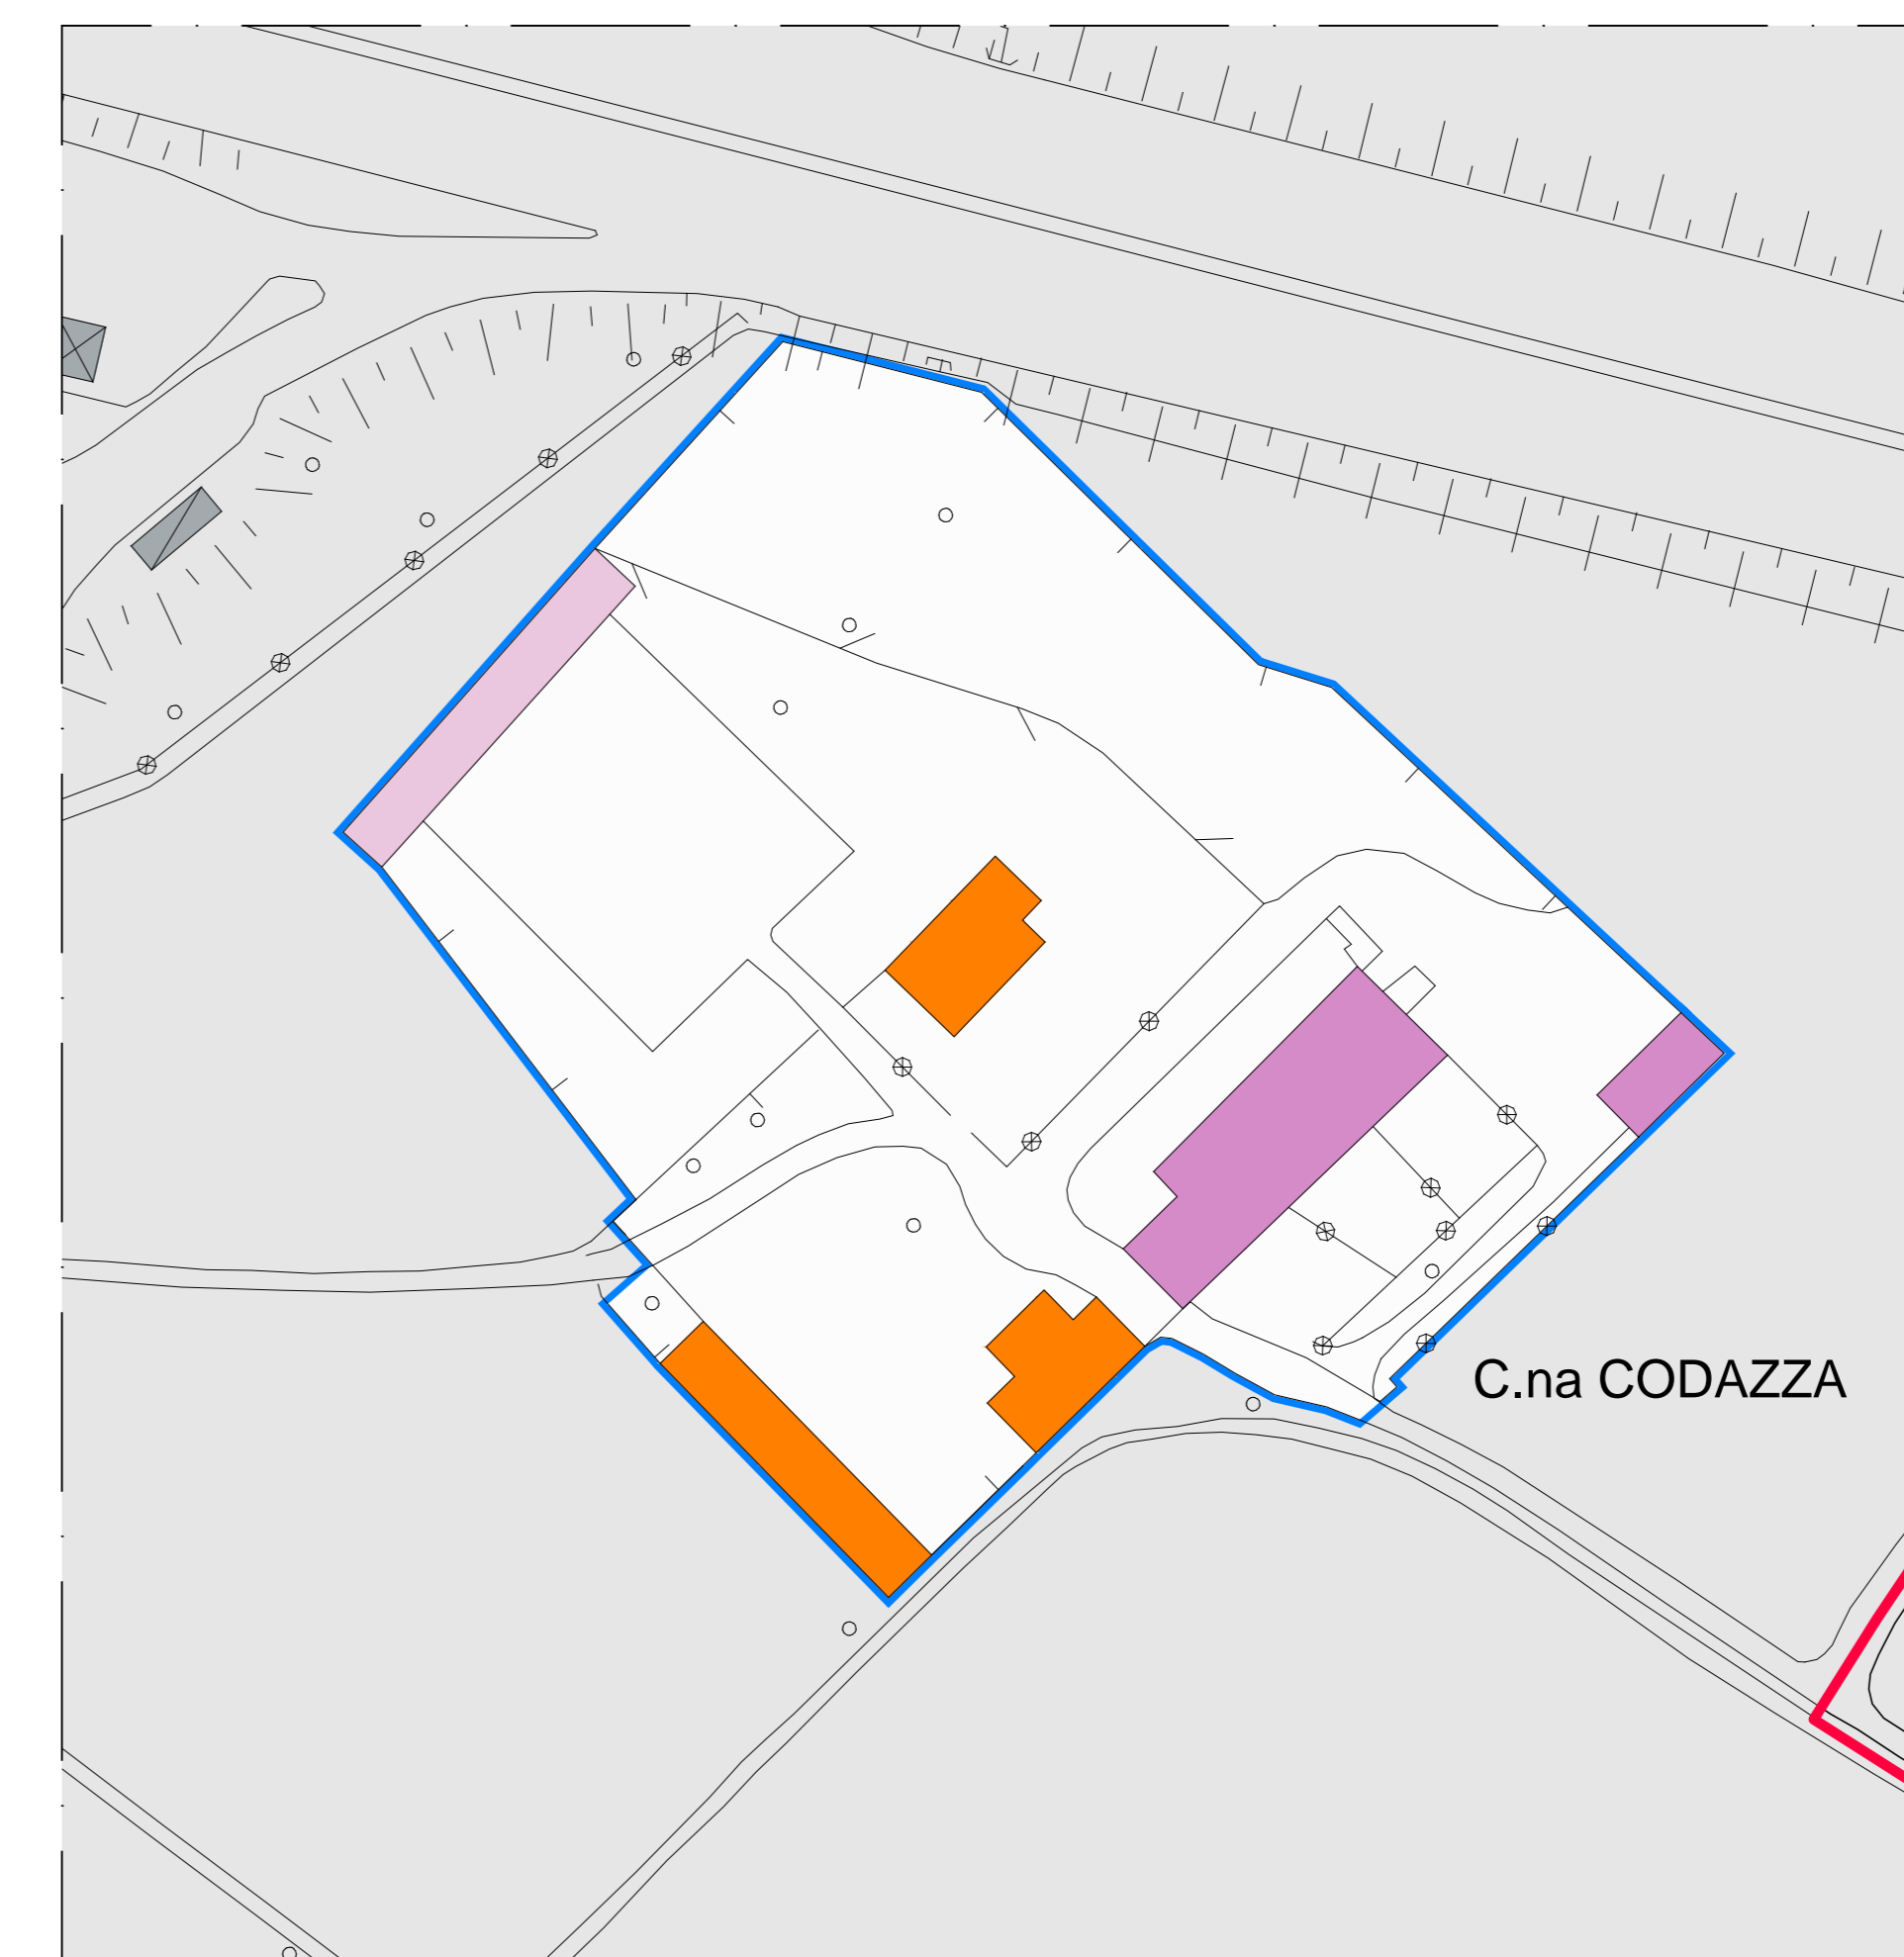

N.A.F.R. - CASCINA CODAZZA (San Zenone al Lambro capoluogo)

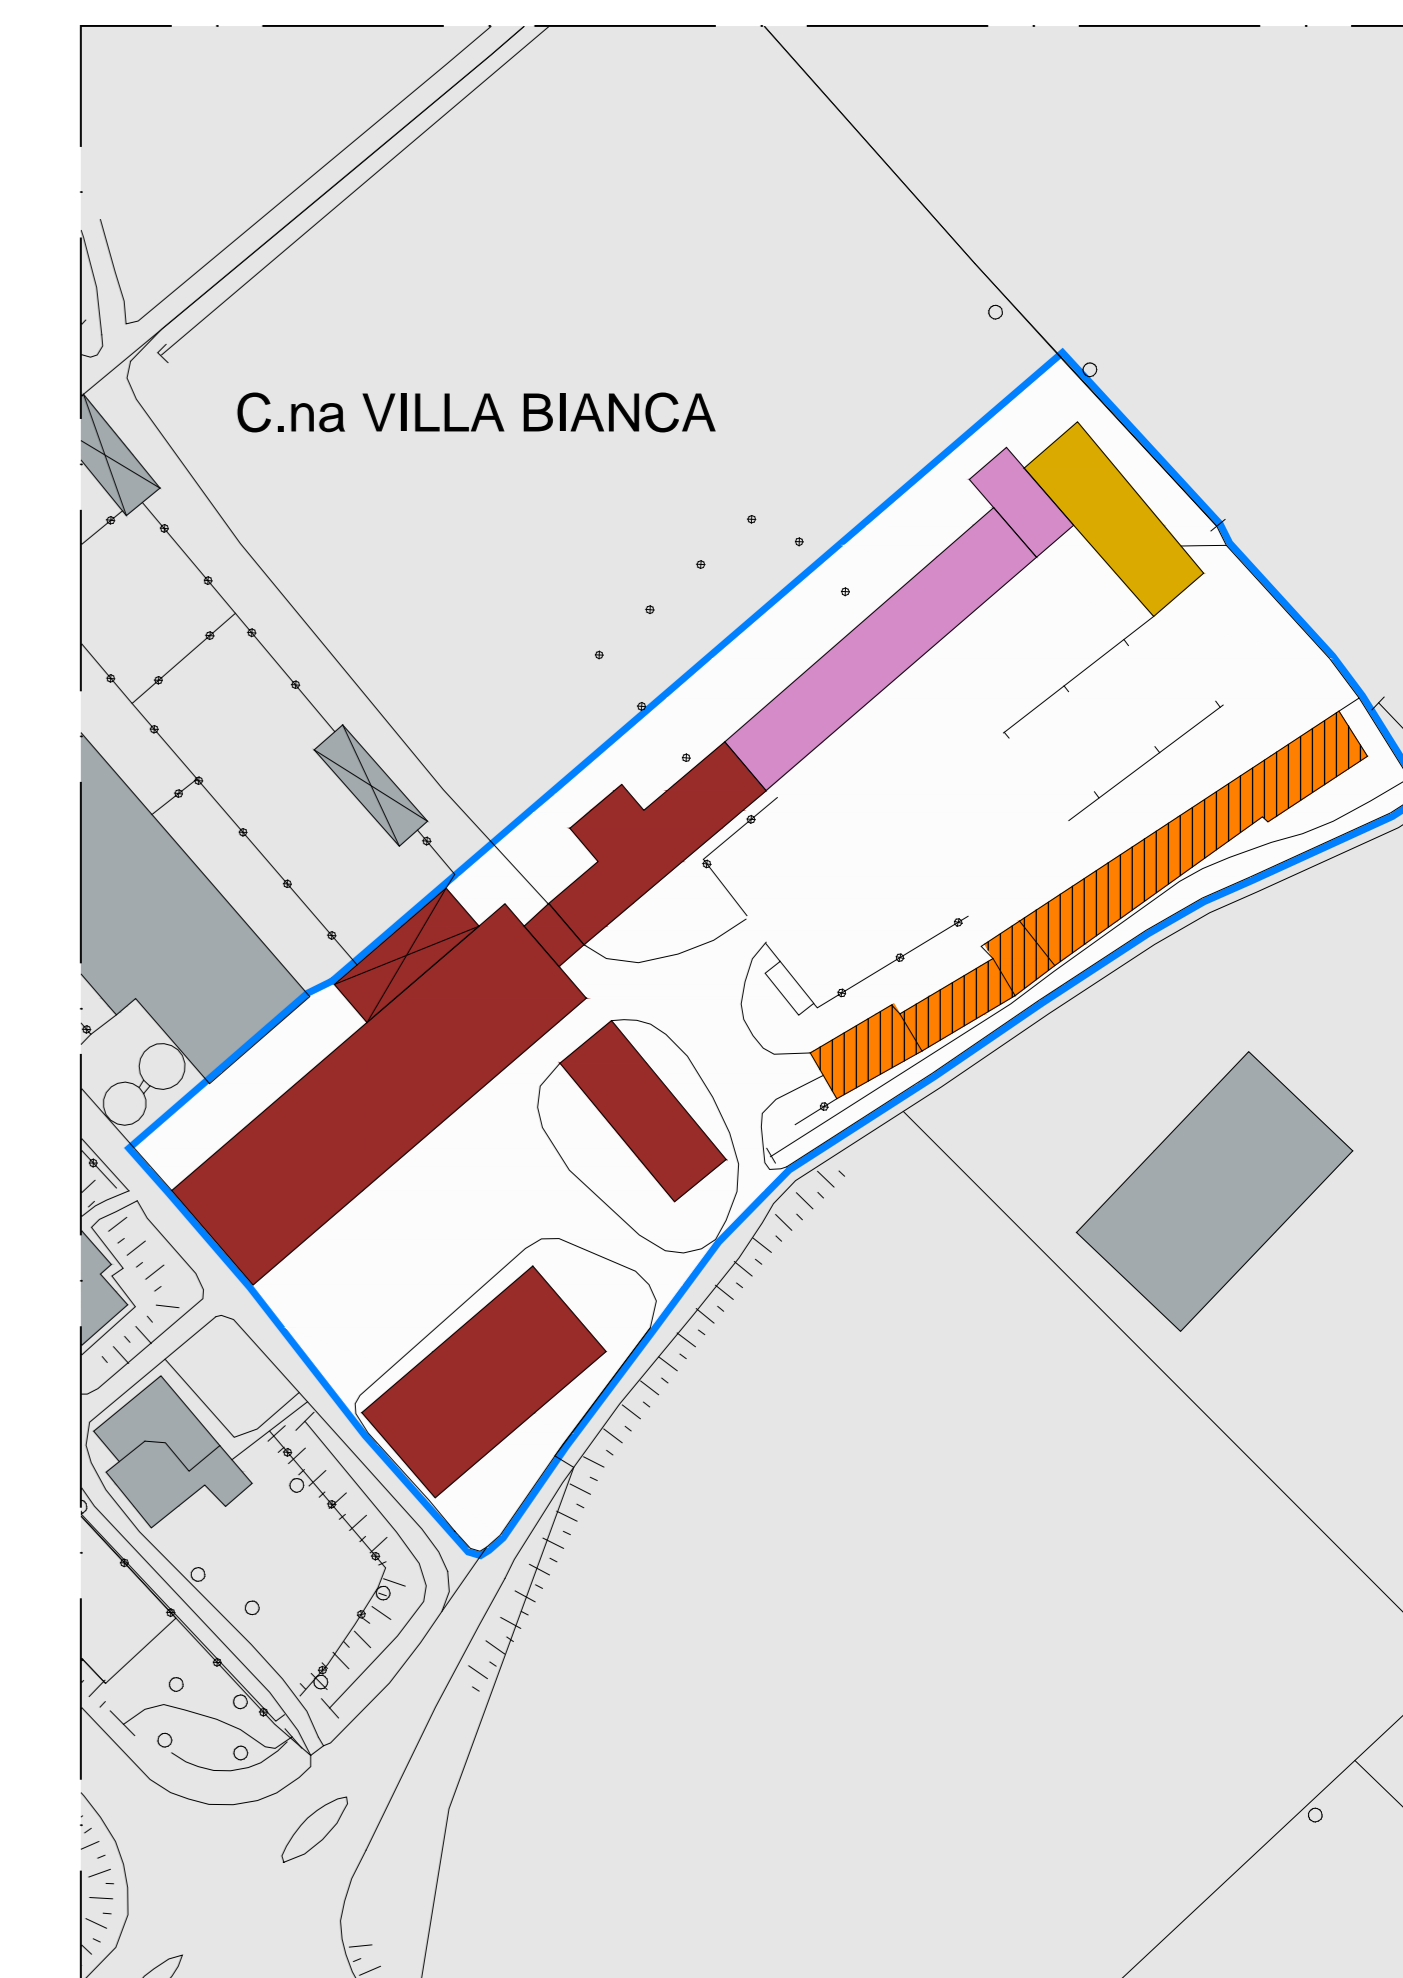

N.A.F.R. - CASCINA VILLA BIANCA (San Zenone al Lambro capoluogo)