



ZONA INDUSTRIALE E VILLA BISSONE

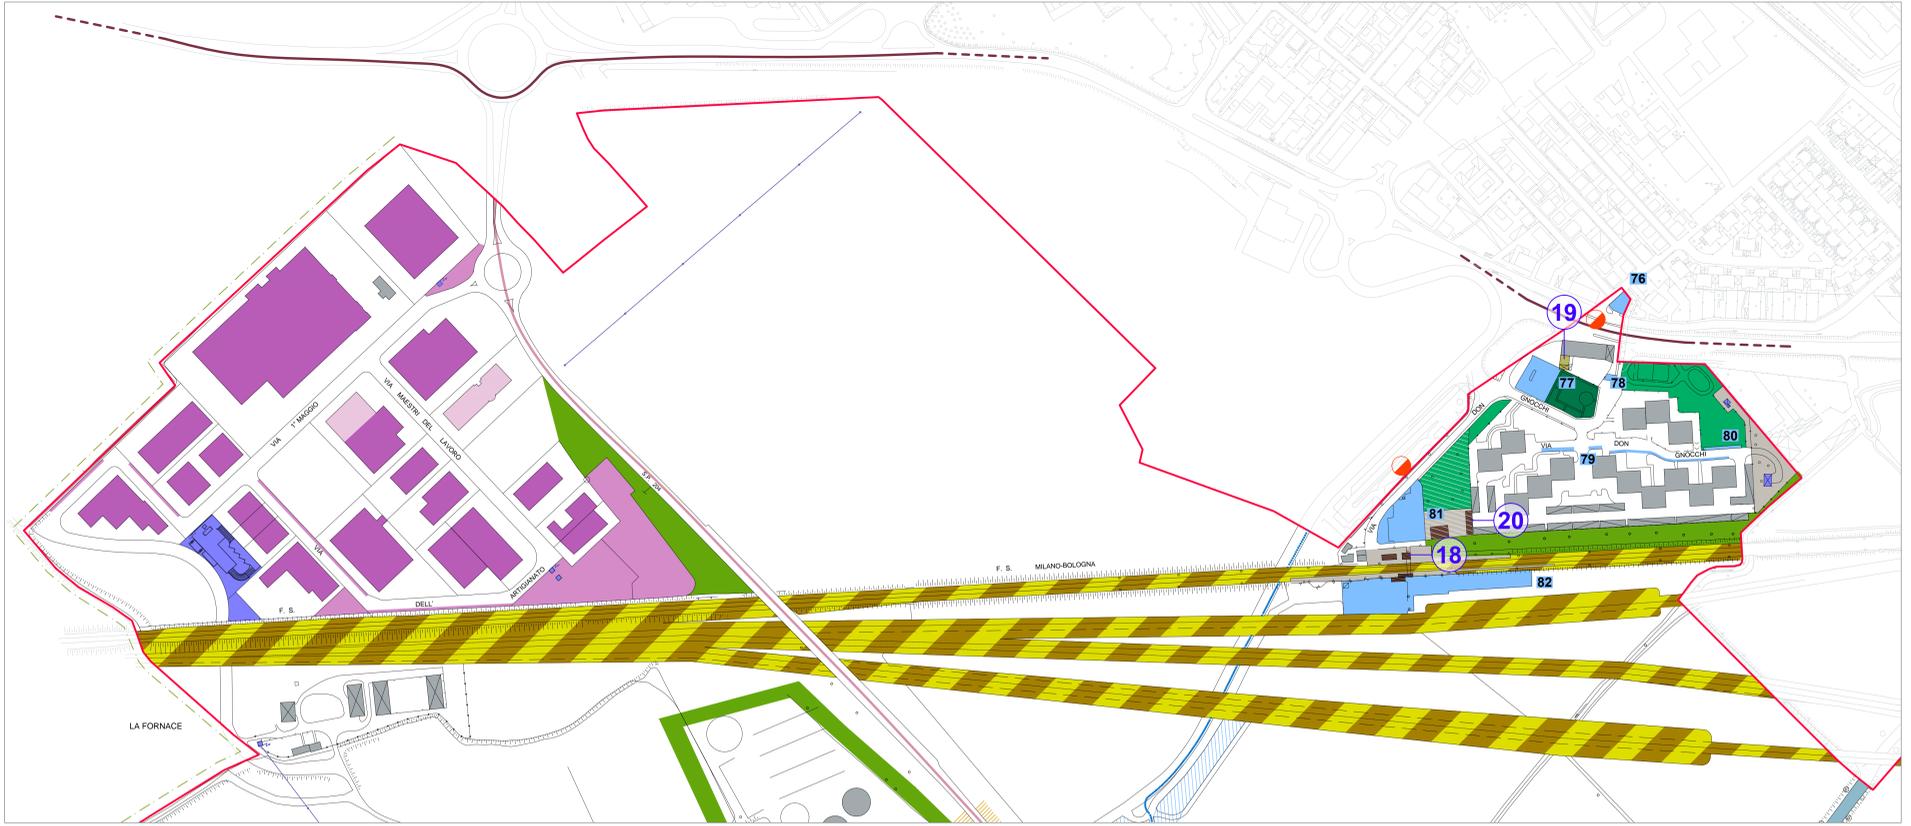

CAPOLUOGO

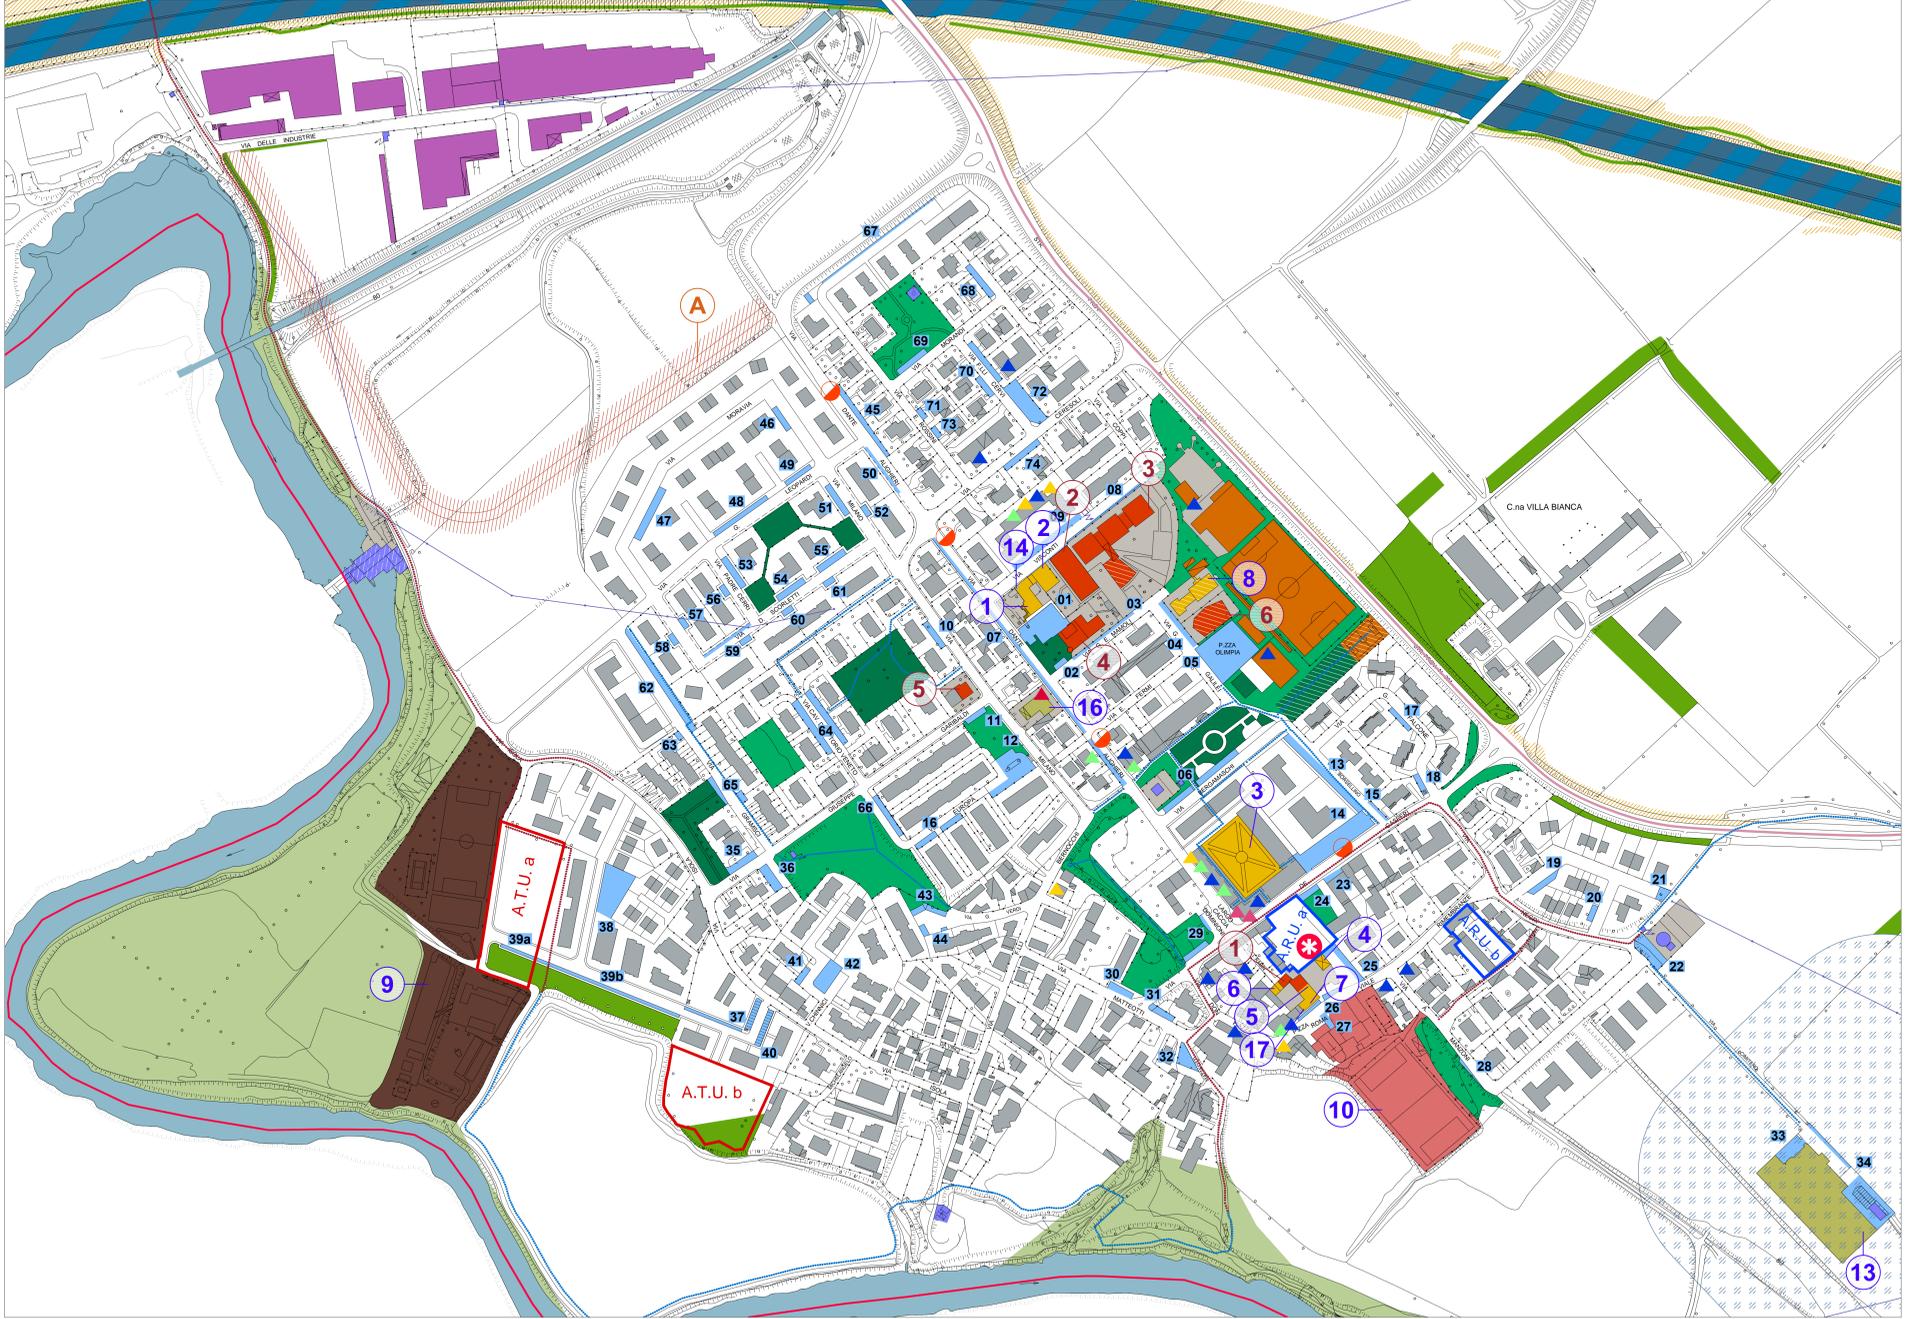

SANTA MARIA IN PRATO



LEGENDA

SERVIZI ALLA RESIDENZA

Sistema delle attrezzature collettive

- Attrezzature collettive esistenti
- Attrezzature collettive in progetto
- Attrezzature collettive sovracomunali esistenti
- Attrezzature collettive sovracomunali in progetto
- Attrezzature collettive comunali
- Attrezzature religiose esistenti
- Aree di pertinenza

Sistema delle attrezzature scolastiche

- Attrezzature scolastiche esistenti
- Attrezzature scolastiche in progetto

Sistema delle attrezzature sportive

- Attrezzature sportive esistenti
- Attrezzature sportive in progetto

Sistema dei parcheggi

- Parcheggi esistenti

Sistema del verde pubblico

- Verde esistente
- Verde in progetto
- Verde attrezzato esistente
- Verde attrezzato in progetto

Sistema delle attrezzature tecnologiche

- Attrezzature tecnologiche

SERVIZI ALLE ATTIVITÀ PRODUTTIVE E COMMERCIALI

- Edifici destinati ad attività produttive
- Attrezzature collettive produttive esistenti
- Aree per servizi produttivi esistenti
- Edifici destinati ad attività di somministrazione
- Edifici destinati ad attività di commercio
- Edifici destinati ad attività artigianali di servizio
- Edifici destinati ad attività di paracommercio
- Edifici destinati ad attività di farmacia

SERVIZI DELLA VIABILITÀ

- Autostrada A1
- Ampliamento quarta corsia Autostrada A1
- Strada Statale
- Strada Provinciale
- Viabilità di progetto
- Tracciato ferroviario (Milano - Napoli)
- Fermata autobus
- Percorsi ciclopedonali esistenti
- Percorsi ciclopedonali in progetto

MODALITÀ ATTUATIVA IN TESSUTO CONSOLIDATO

- A.T.U. Ambito di Trasformazione Urbanistica
- A.R.U. Ambito di Rigenerazione Urbana

VARIE

- Fiume Lambro e Cavo
- Marocco
- Confine Parco Agricolo Sud Milano
- Area a servizio del reticolo idrico
- Aree di protezione dei valori ambientali
- Ambiti di mitigazione e compensazione ambientale
- Elettrdotati
- Fascia di rispetto cimiteriale
- Potenzialità di progetto
- Confine comunale



Comune di
SAN ZENONE AL LAMBRO
Città Metropolitana di Milano

P.G.T.

Piano di Governo del Territorio

VARIANTE GENERALE 2023

PIANO DEI SERVIZI

Elab.: **PS3b - SERVIZI ESISTENTI E IN PROGETTO - 1:2.000**

Scala: **1:2.000**

Adozione: con Deliberazione di Consiglio Comunale n. _____ del _____

Approvazione: con Deliberazione di Consiglio Comunale n. _____ del _____

Pubblicazione: B.U.R.L. n. _____ del _____, Serie _____

Il Sindaco _____

Il Segretario Comunale _____

Il Responsabile del Procedimento _____

Redazione a cura di:
Dott. Arch. CAMILLO CUGINI
Via Parini n. 24, Crema (CR) - Tel. 0373 250080
mail: archcugini@camillocugini.com

Collaboratori: Arch. Andrea Gerola, Geom. Marco Panelli,
Dott.ssa Laura Piccolo, Michela Locatelli

Novembre 2023