


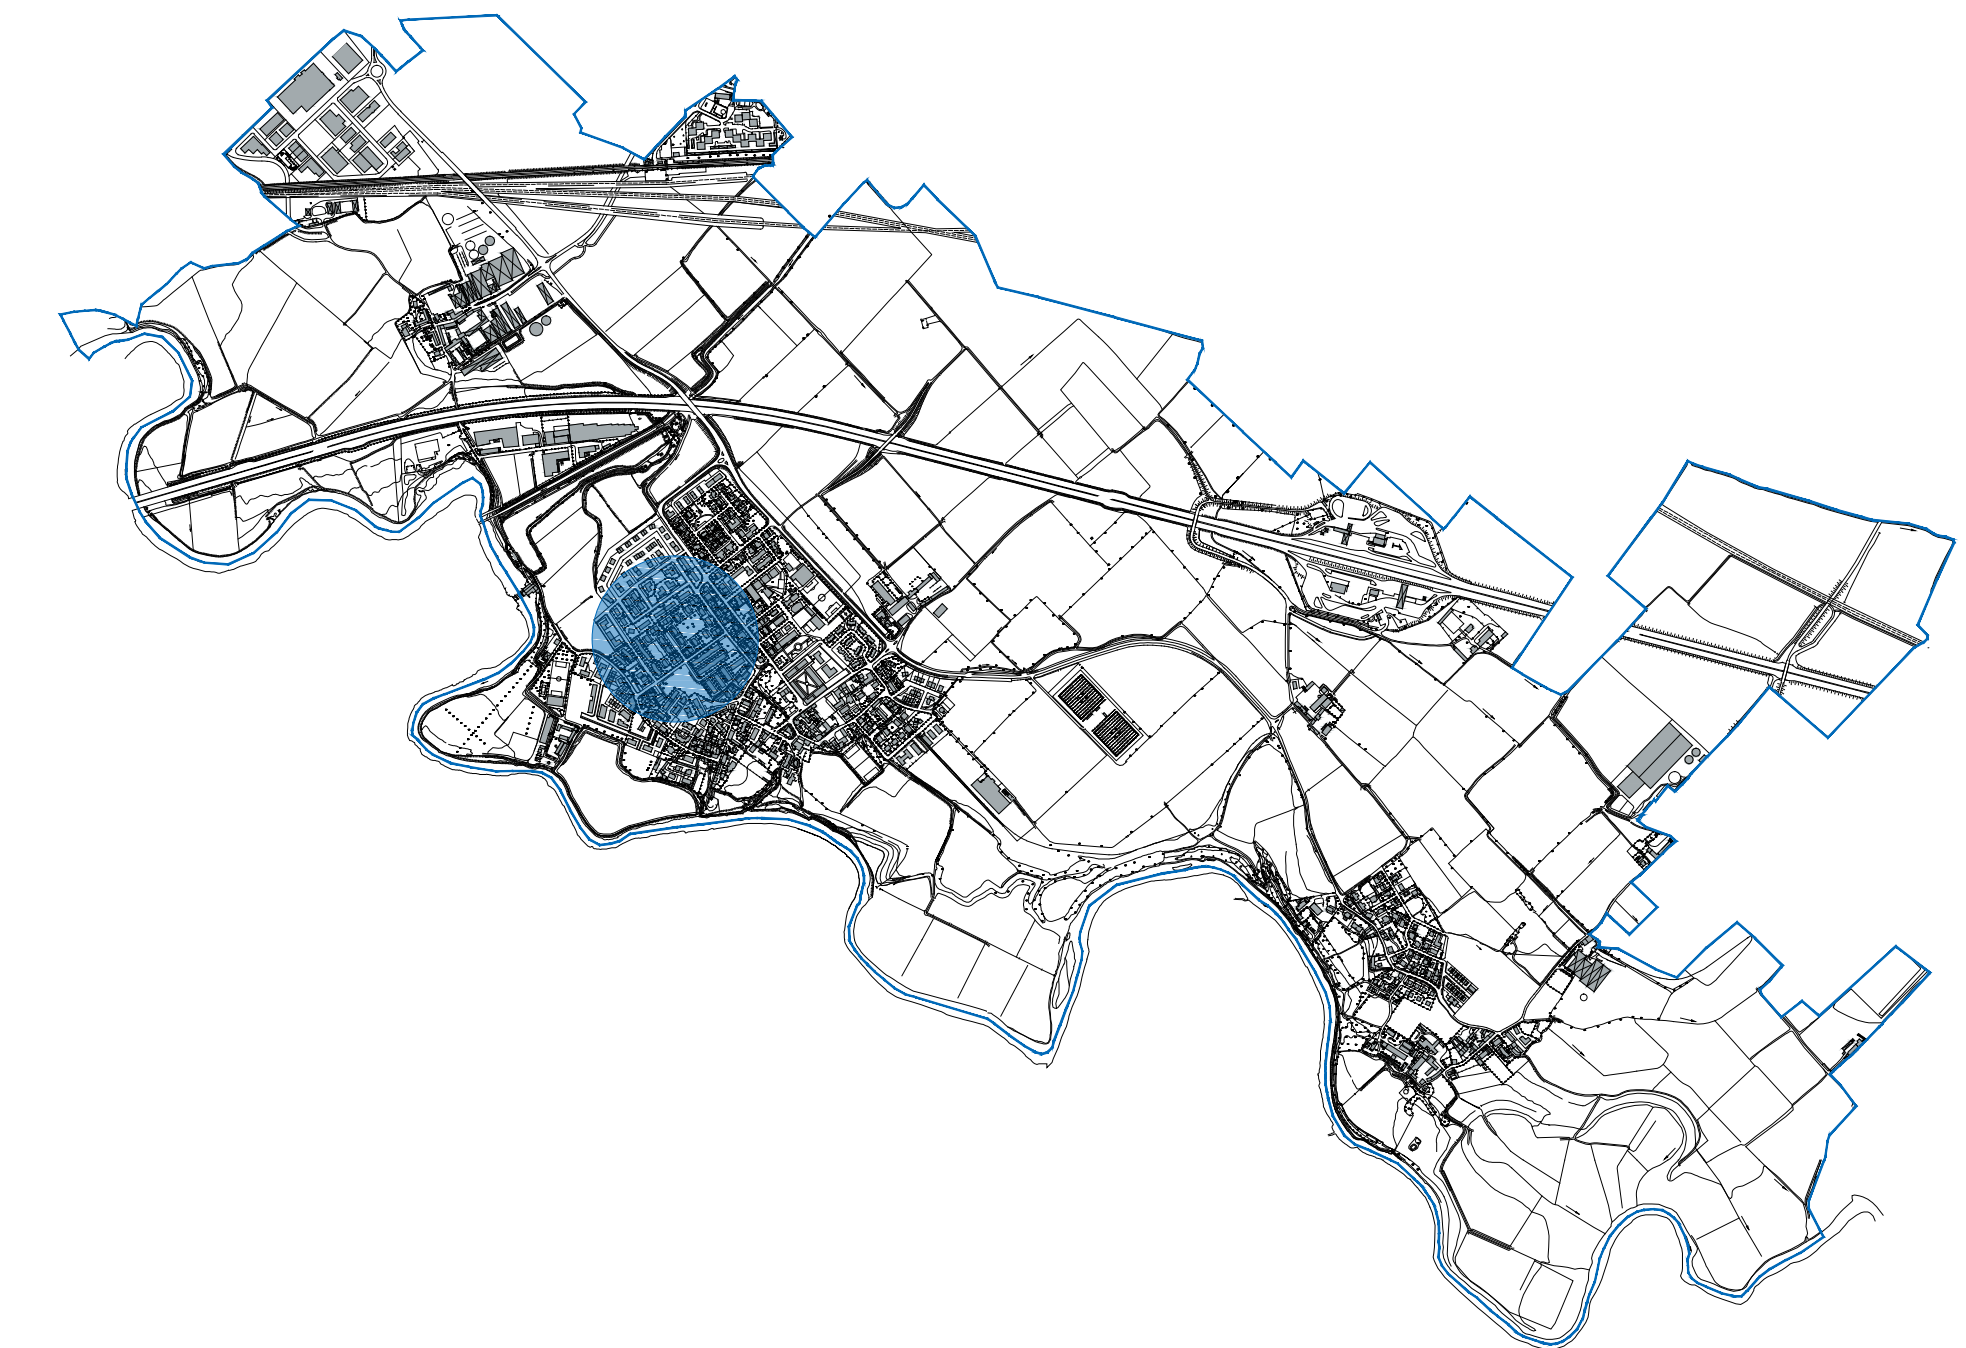

Immobili in diritto di superficie da trasformare in diritto di proprietà

Immobili in diritto di proprietà da liberalizzare



Piazza Aldo Moro n. 2 - 20070 San Zenone al Lambro (MI)

TRASFORMAZIONE E LIBERALIZZAZIONE DELLE AREE P.E.E.P. PRESENTI NEL TERRITORIO COMUNALE

Elab. n.

01

Titolo

INQUADRAMENTO PLANIMETRICO

Data:

16.10.2025

Revisione: 001

II R.U.P.

ARCH. MONICA VOLPE
F.to Digitalmente

II TECNICO INCARICATO

ARCH. CAMILLO CUGINI
F.to Digitalmente

Tecnico Progettista:

STUDIO TECNICO Dott. Arch. CAMILLO CUGINI

Via Porzi n. 24 - 26013 Crema (CR) - Tel. 0373-250080

Collaboratori:

Arch. Andrea Gerola - Geom. Marco Panelli - Arch. Laura Piccolo