

LEGENDA

Confine comunale

CLASSE I
aree particolarmente protette

Limite (dB)	Giorno	Notte
EM.	45	35
IMM.	50	40
QUAL.	47	37
DIFF.	5	3

CLASSE II
aree prevalentemente residenziali

Limite (dB)	Giorno	Notte
EM.	50	40
IMM.	55	45
QUAL.	52	42
DIFF.	5	3

CLASSE III
aree di tipo misto

Limite (dB)	Giorno	Notte
EM.	55	45
IMM.	60	50
QUAL.	57	47
DIFF.	5	3

CLASSE IV
aree ad intensa attività umana

Limite (dB)	Giorno	Notte
EM.	60	50
IMM.	65	55
QUAL.	62	52
DIFF.	5	3

CLASSE V
aree prevalentemente industriali

Limite (dB)	Giorno	Notte
EM.	65	55
IMM.	70	70
QUAL.	67	57
DIFF.	5	3


CLASSE VI
aree esclusivamente industriali

Limite (dB)	Giorno	Notte
EM.	65	65
IMM.	70	70
QUAL.	70	70
DIFF.	no	no


Edifici sensibili

- 1 Scuola primaria
- 2 Scuola dell'infanzia
- 3 Biblioteca e centro civico
- 4 Parrocchia di San Zenone al Lambro
- 5 Chiesa di Ceregallo
- 6 Chiesa di Santa Maria in Prato

Zona capoluogo

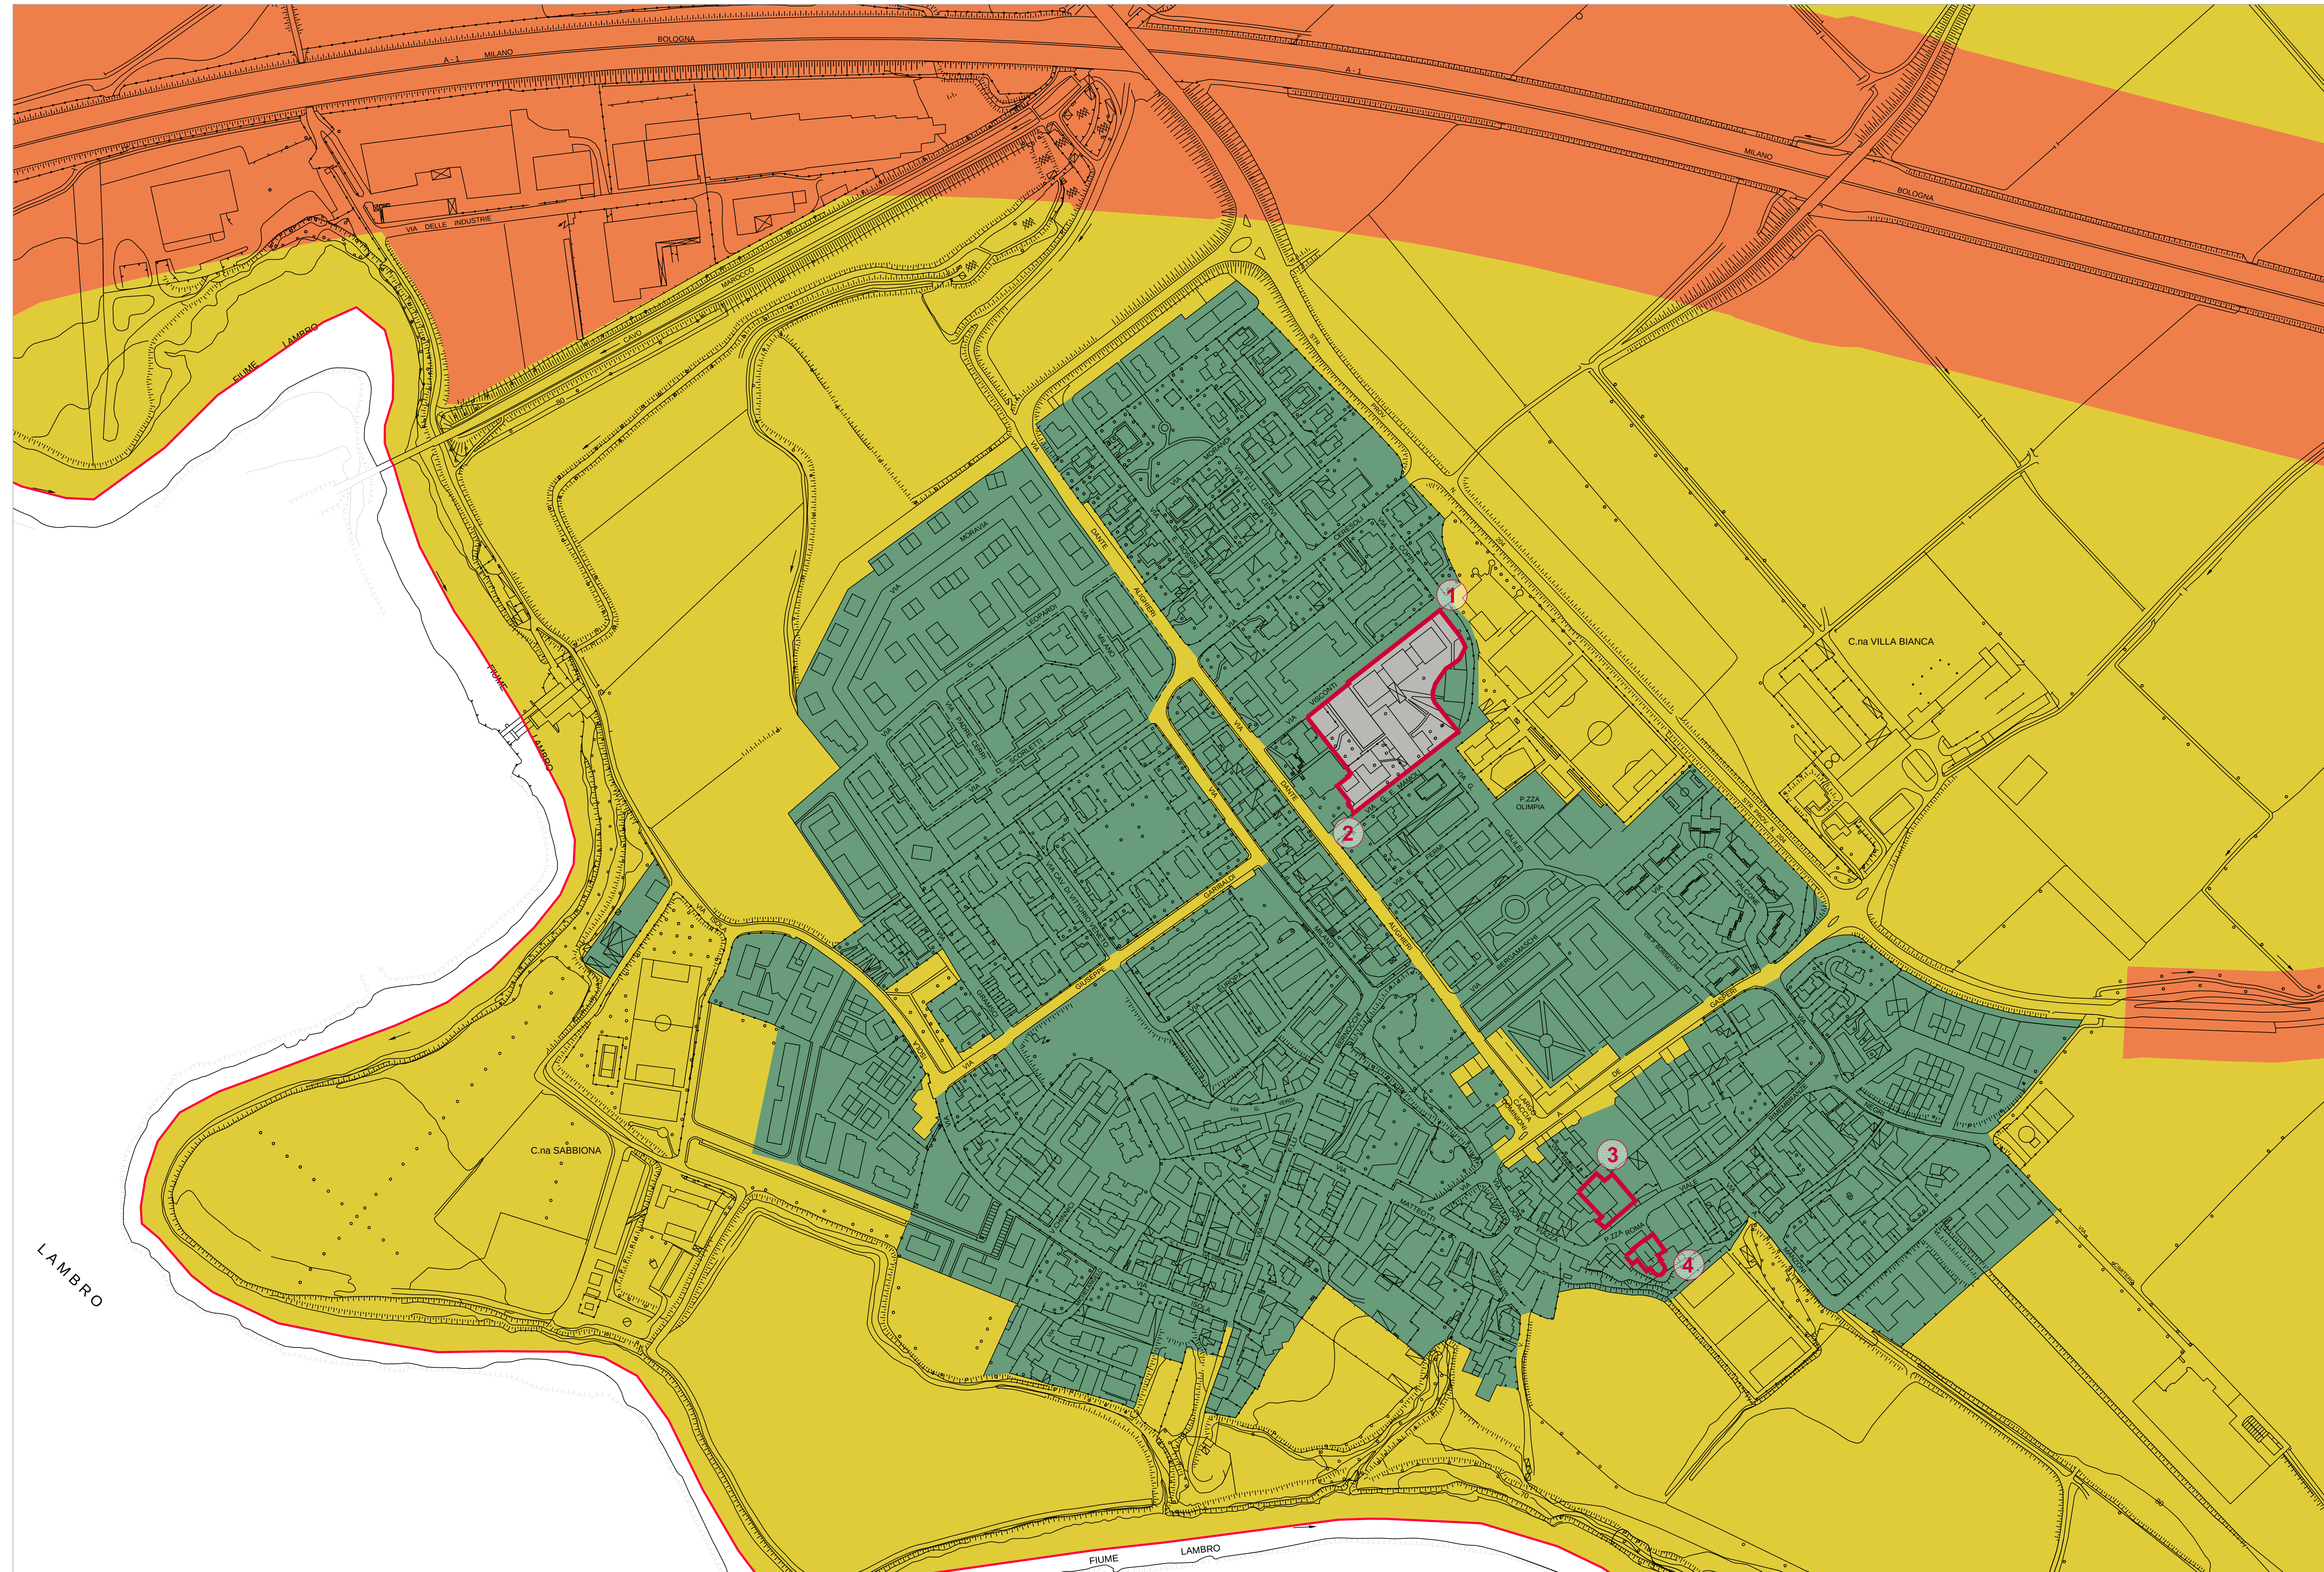


Zona Santa Maria in Prato

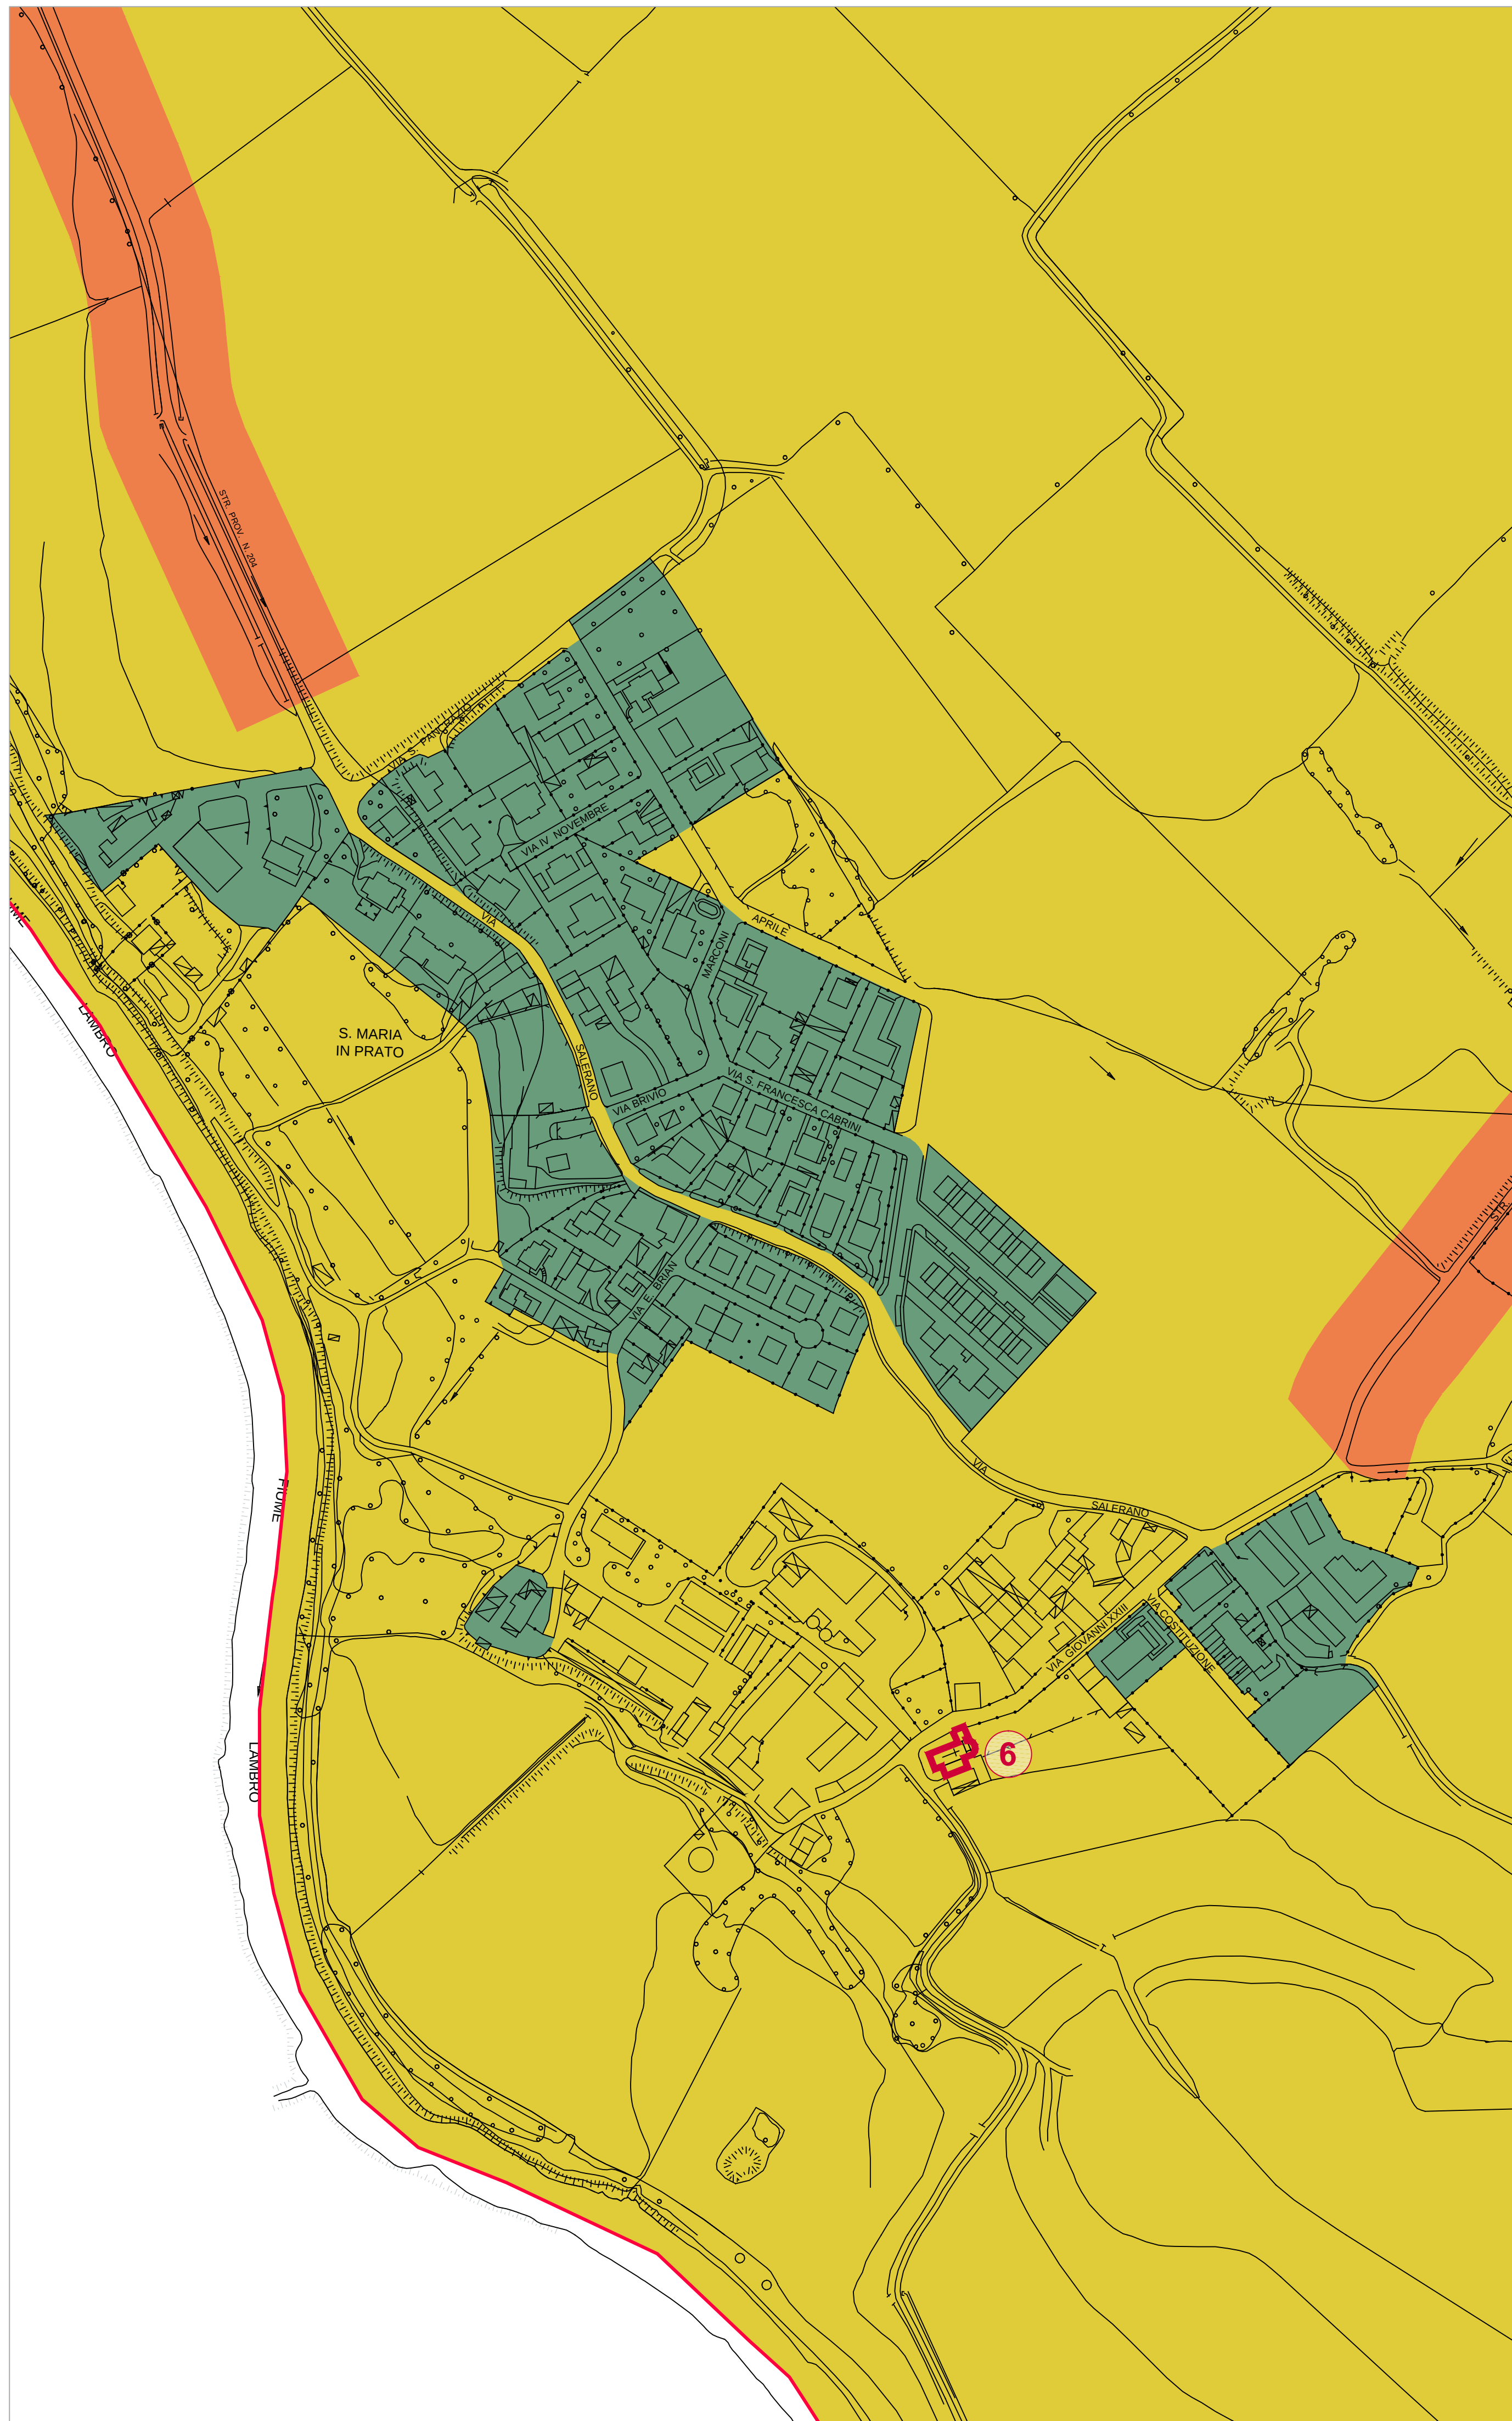

Zona produttiva



Zona Villa Bissone

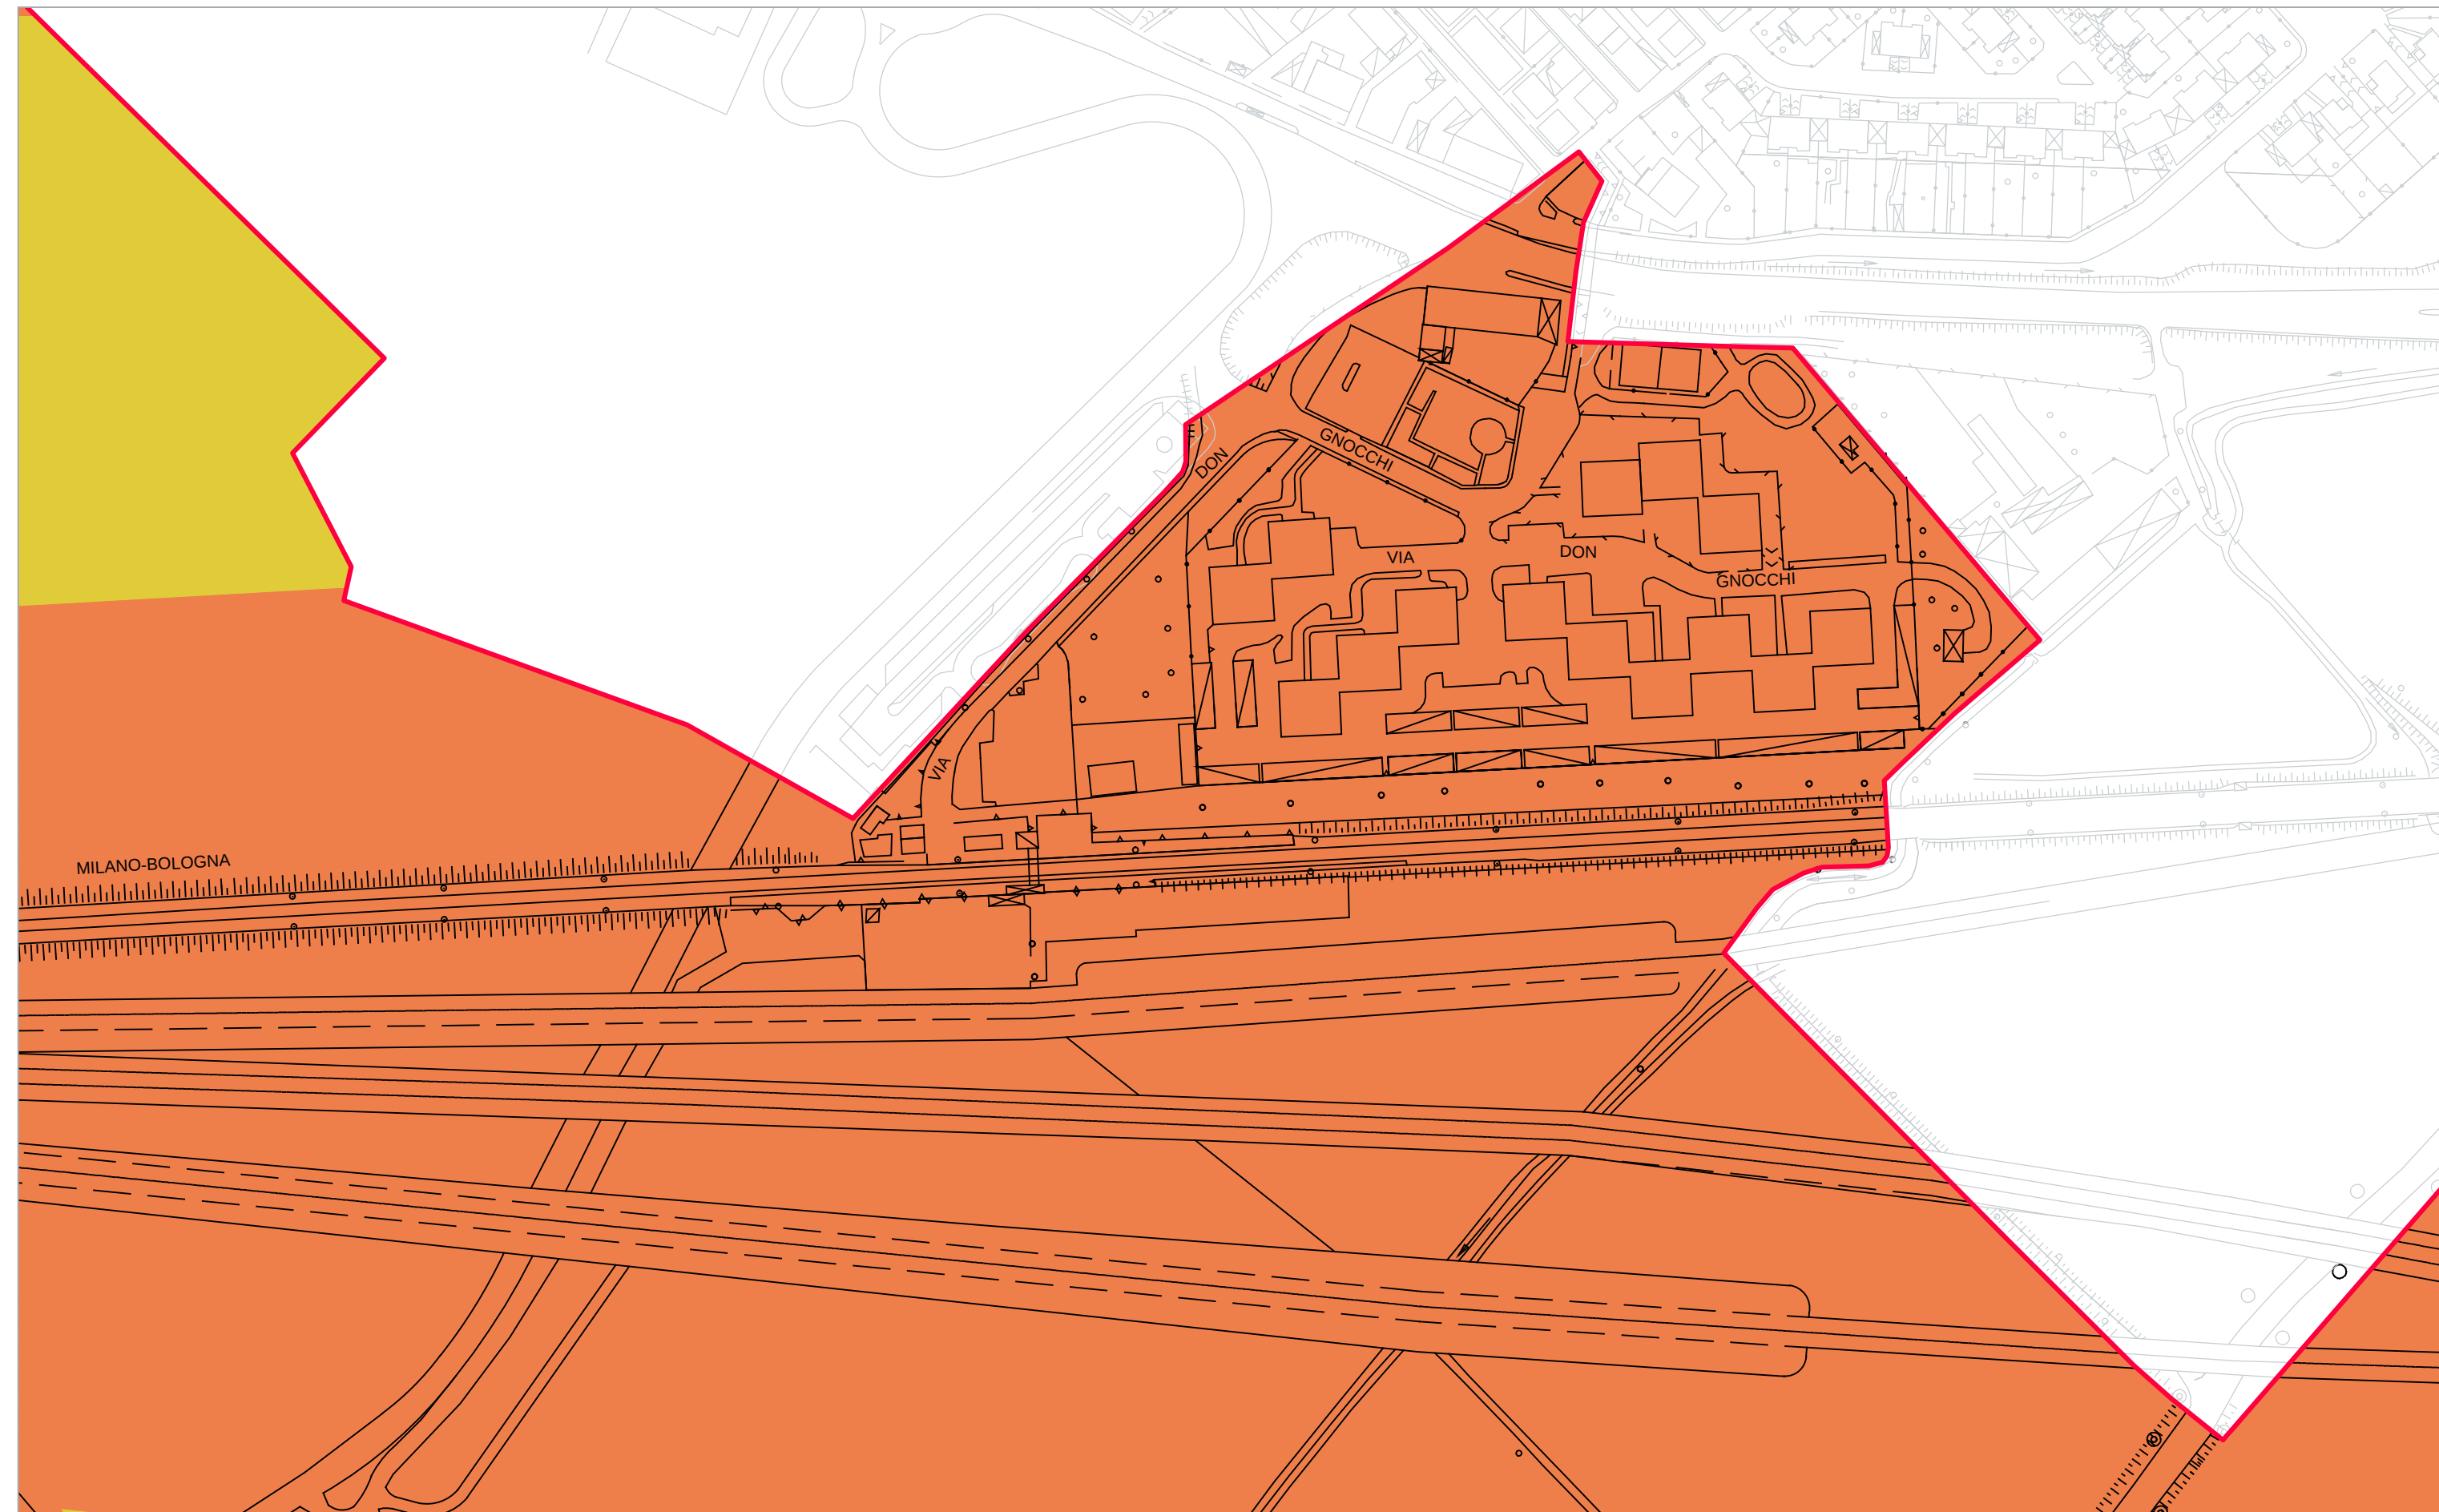

Zona Cascina Ceregallo





Comune di
SAN ZENONE AL LAMBRO
Città metropolitana di Milano

PIANO DI CLASSIFICAZIONE ACUSTICA DEL TERRITORIO COMUNALE - 2024



Elab.: **AZ3b - TAVOLA DI INQUADRAMENTO
GENERALE 1:2.000**

Scala: **1:2.000**

Adozione: con Deliberazione di Consiglio Comunale n. _____ del _____

Approvazione: con Deliberazione di Consiglio Comunale n. _____ del _____

Pubblicazione: B.U.R.L. n. _____ del _____, Serie _____

Il Sindaco _____

Il Segretario Comunale _____

Il Responsabile del Procedimento _____

Redazione e cura di:
Dott. Arch. CAMILLO CUGINI
Via Fori n. 24, Crema (CR) - Tel. 0373 255080
mail: architetto.cugini@gmail.com
Collaboratori: Arch. Andrea Gerola, Geom. Marco Panelli,
Dott.ssa Laura Piccolo

Febbraio 2024